
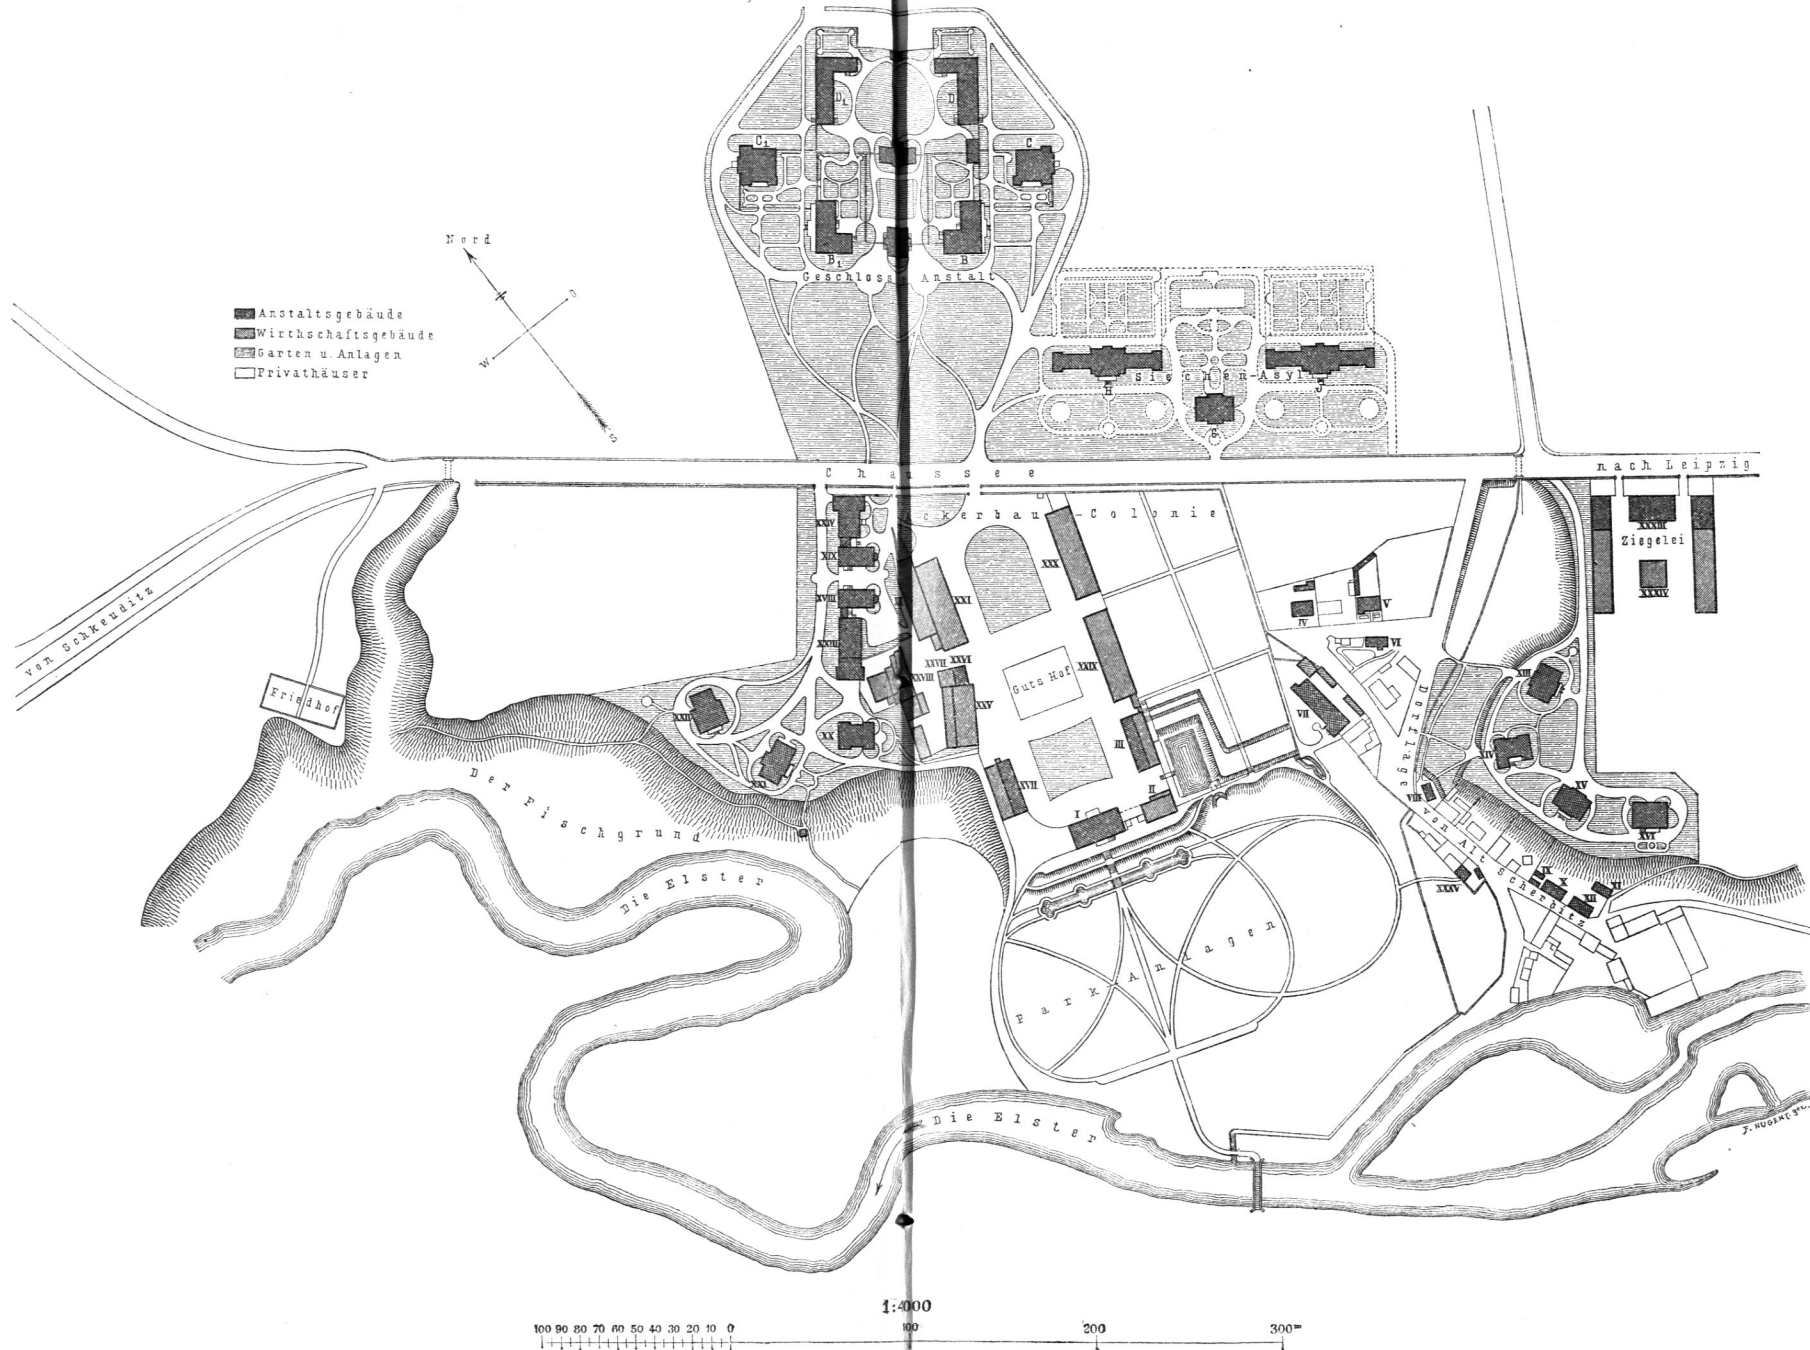


- Anstalt:**
- A. Verwaltungsgebäude.
 - B, B₁. Beobachtungs-Stationen.
 - C, C₁. Aufnahme-Stationen.
 - D, D₁. Abfonderungshäuser für unruhige Kranke.
 - E. Krankenhaus für körperlich Kranke.
 - F. Leichenhaus und Sections-Gebäude.

- Anstaltsgebäude
- ▨ Wirtschaftsgebäude
- ▤ Garten u. Anlagen
- Privathäuser

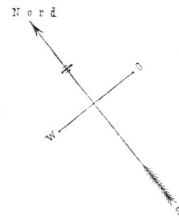

- Ackerbau-Colonie:**
- I. Directions-Gebäude.
 - II. Gewächshaus.
 - III. Pferdeställe (im Obergefchofs Wohnungen für kranke Männer.)
 - IV—XII. Dorfhäuser, zu Wohnungen für kranke Männer eingerichtet.
 - XIII—XVI. Villen für kranke Männer.
 - XVII—XXIX. Wohnungen für kranke Frauen.
 - XX—XXII. Villen für Frauen.
 - XXIII. Wafchküche.
 - XXIV. Kochküche.
 - XXV. Scheune mit Schweinefall.
 - XXVI. Schlachthaus.

Lageplan
der Provinzial-Irren-Anstalt
„Rittergut Alt-Scherbitz“.