


WIEN.
ARCHT. FREIH. v. KRAUSS & TÖLK.

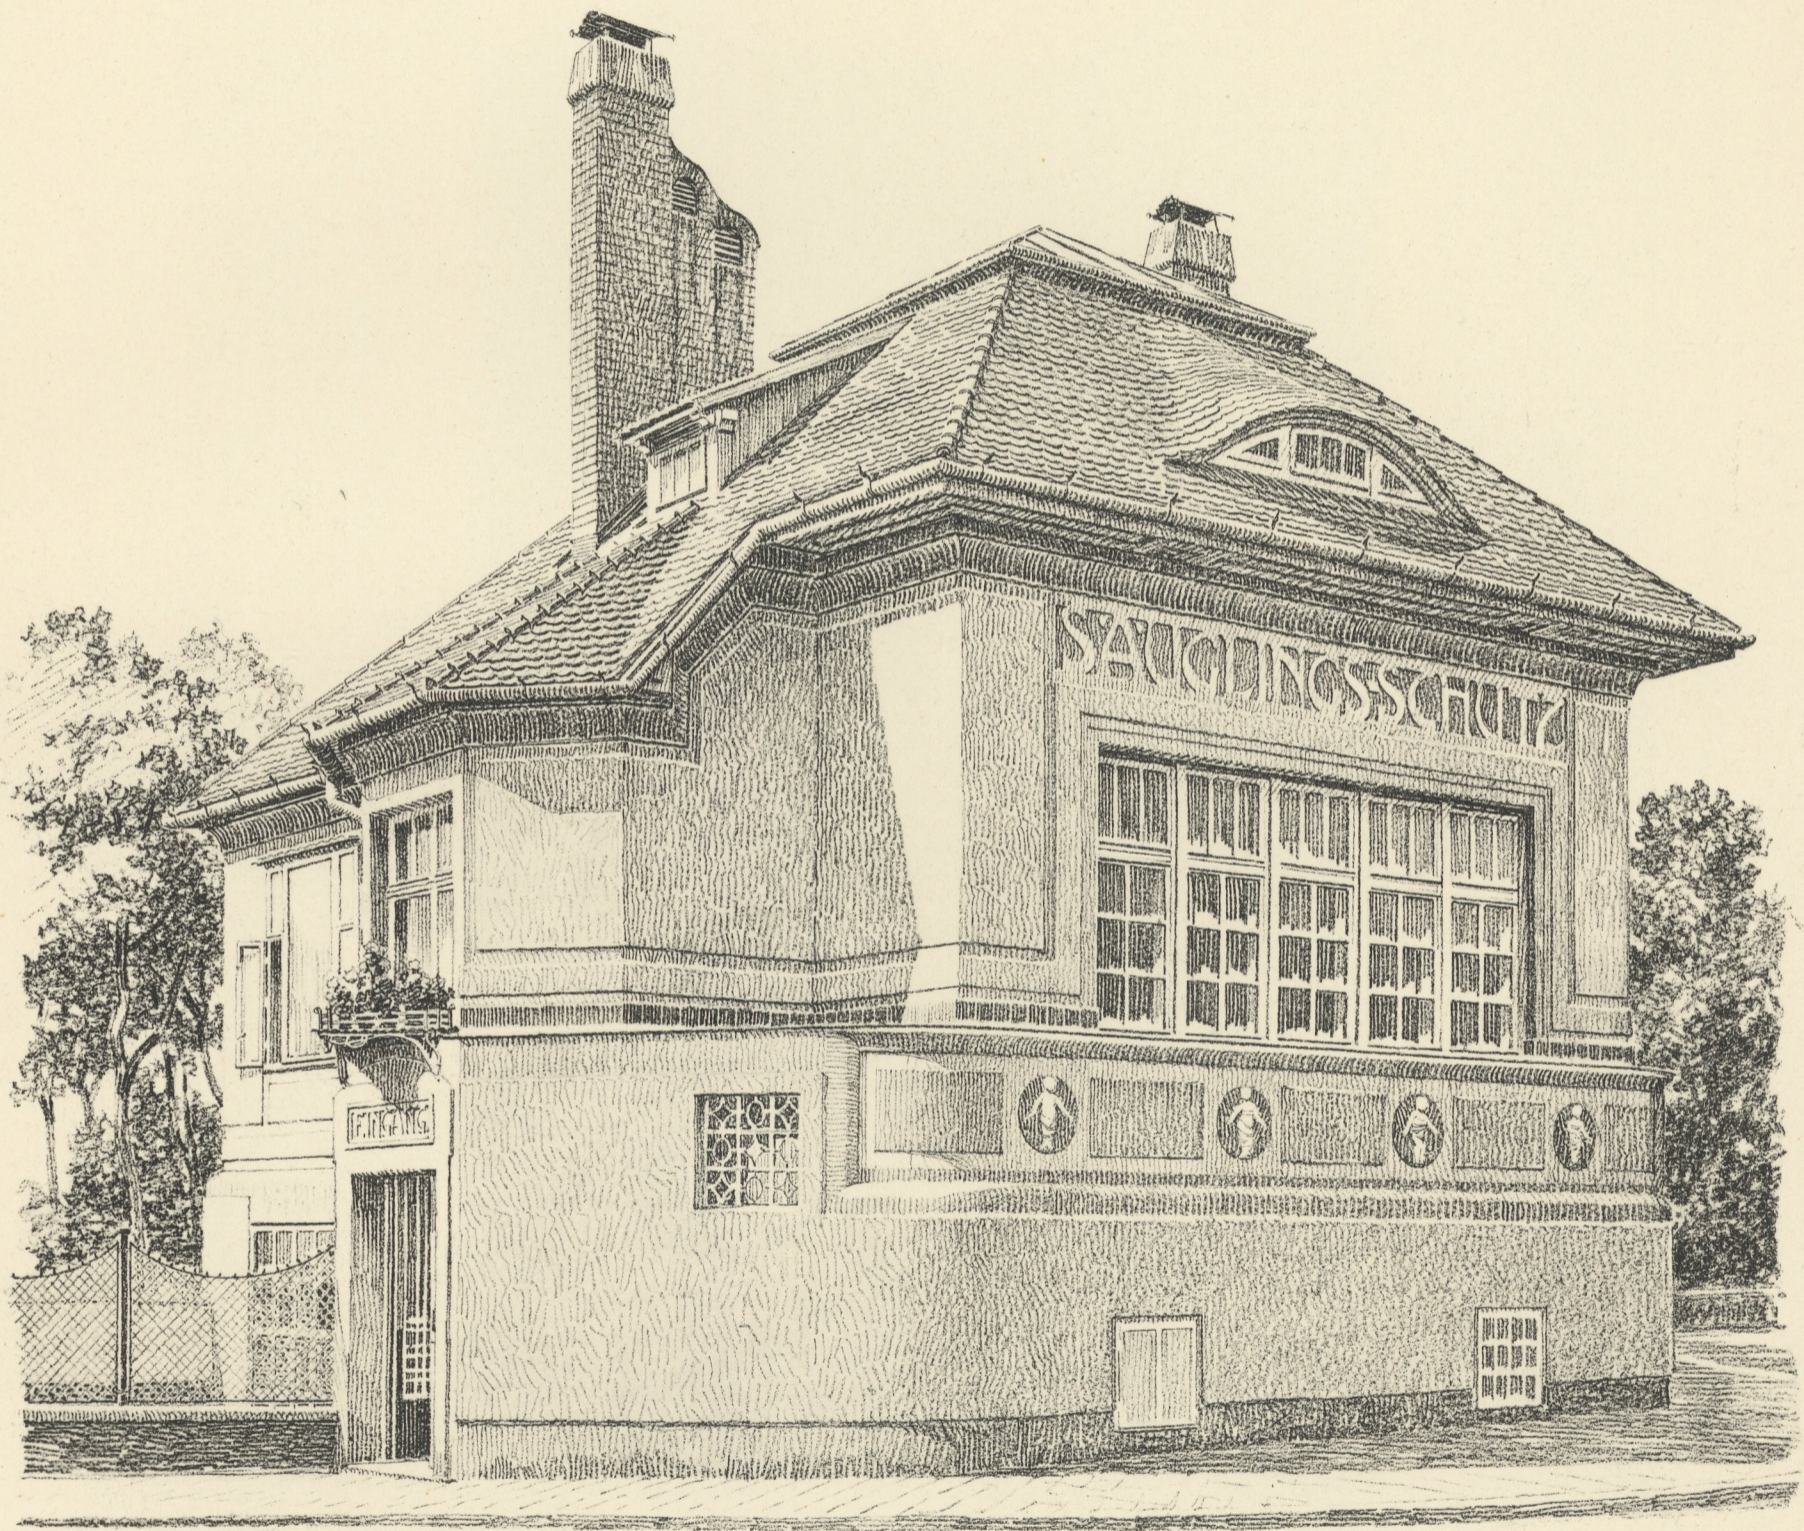

WIEN.
GEBÄUDE DES „SÄUGLINGSSCHUTZ“, IX., ZIMMERMANNPLATZ.

ARCHITEKTEN F. v. KRAUSS & J. TÖLK.