


WILMERSDORF.

NACHODSTRASSE.

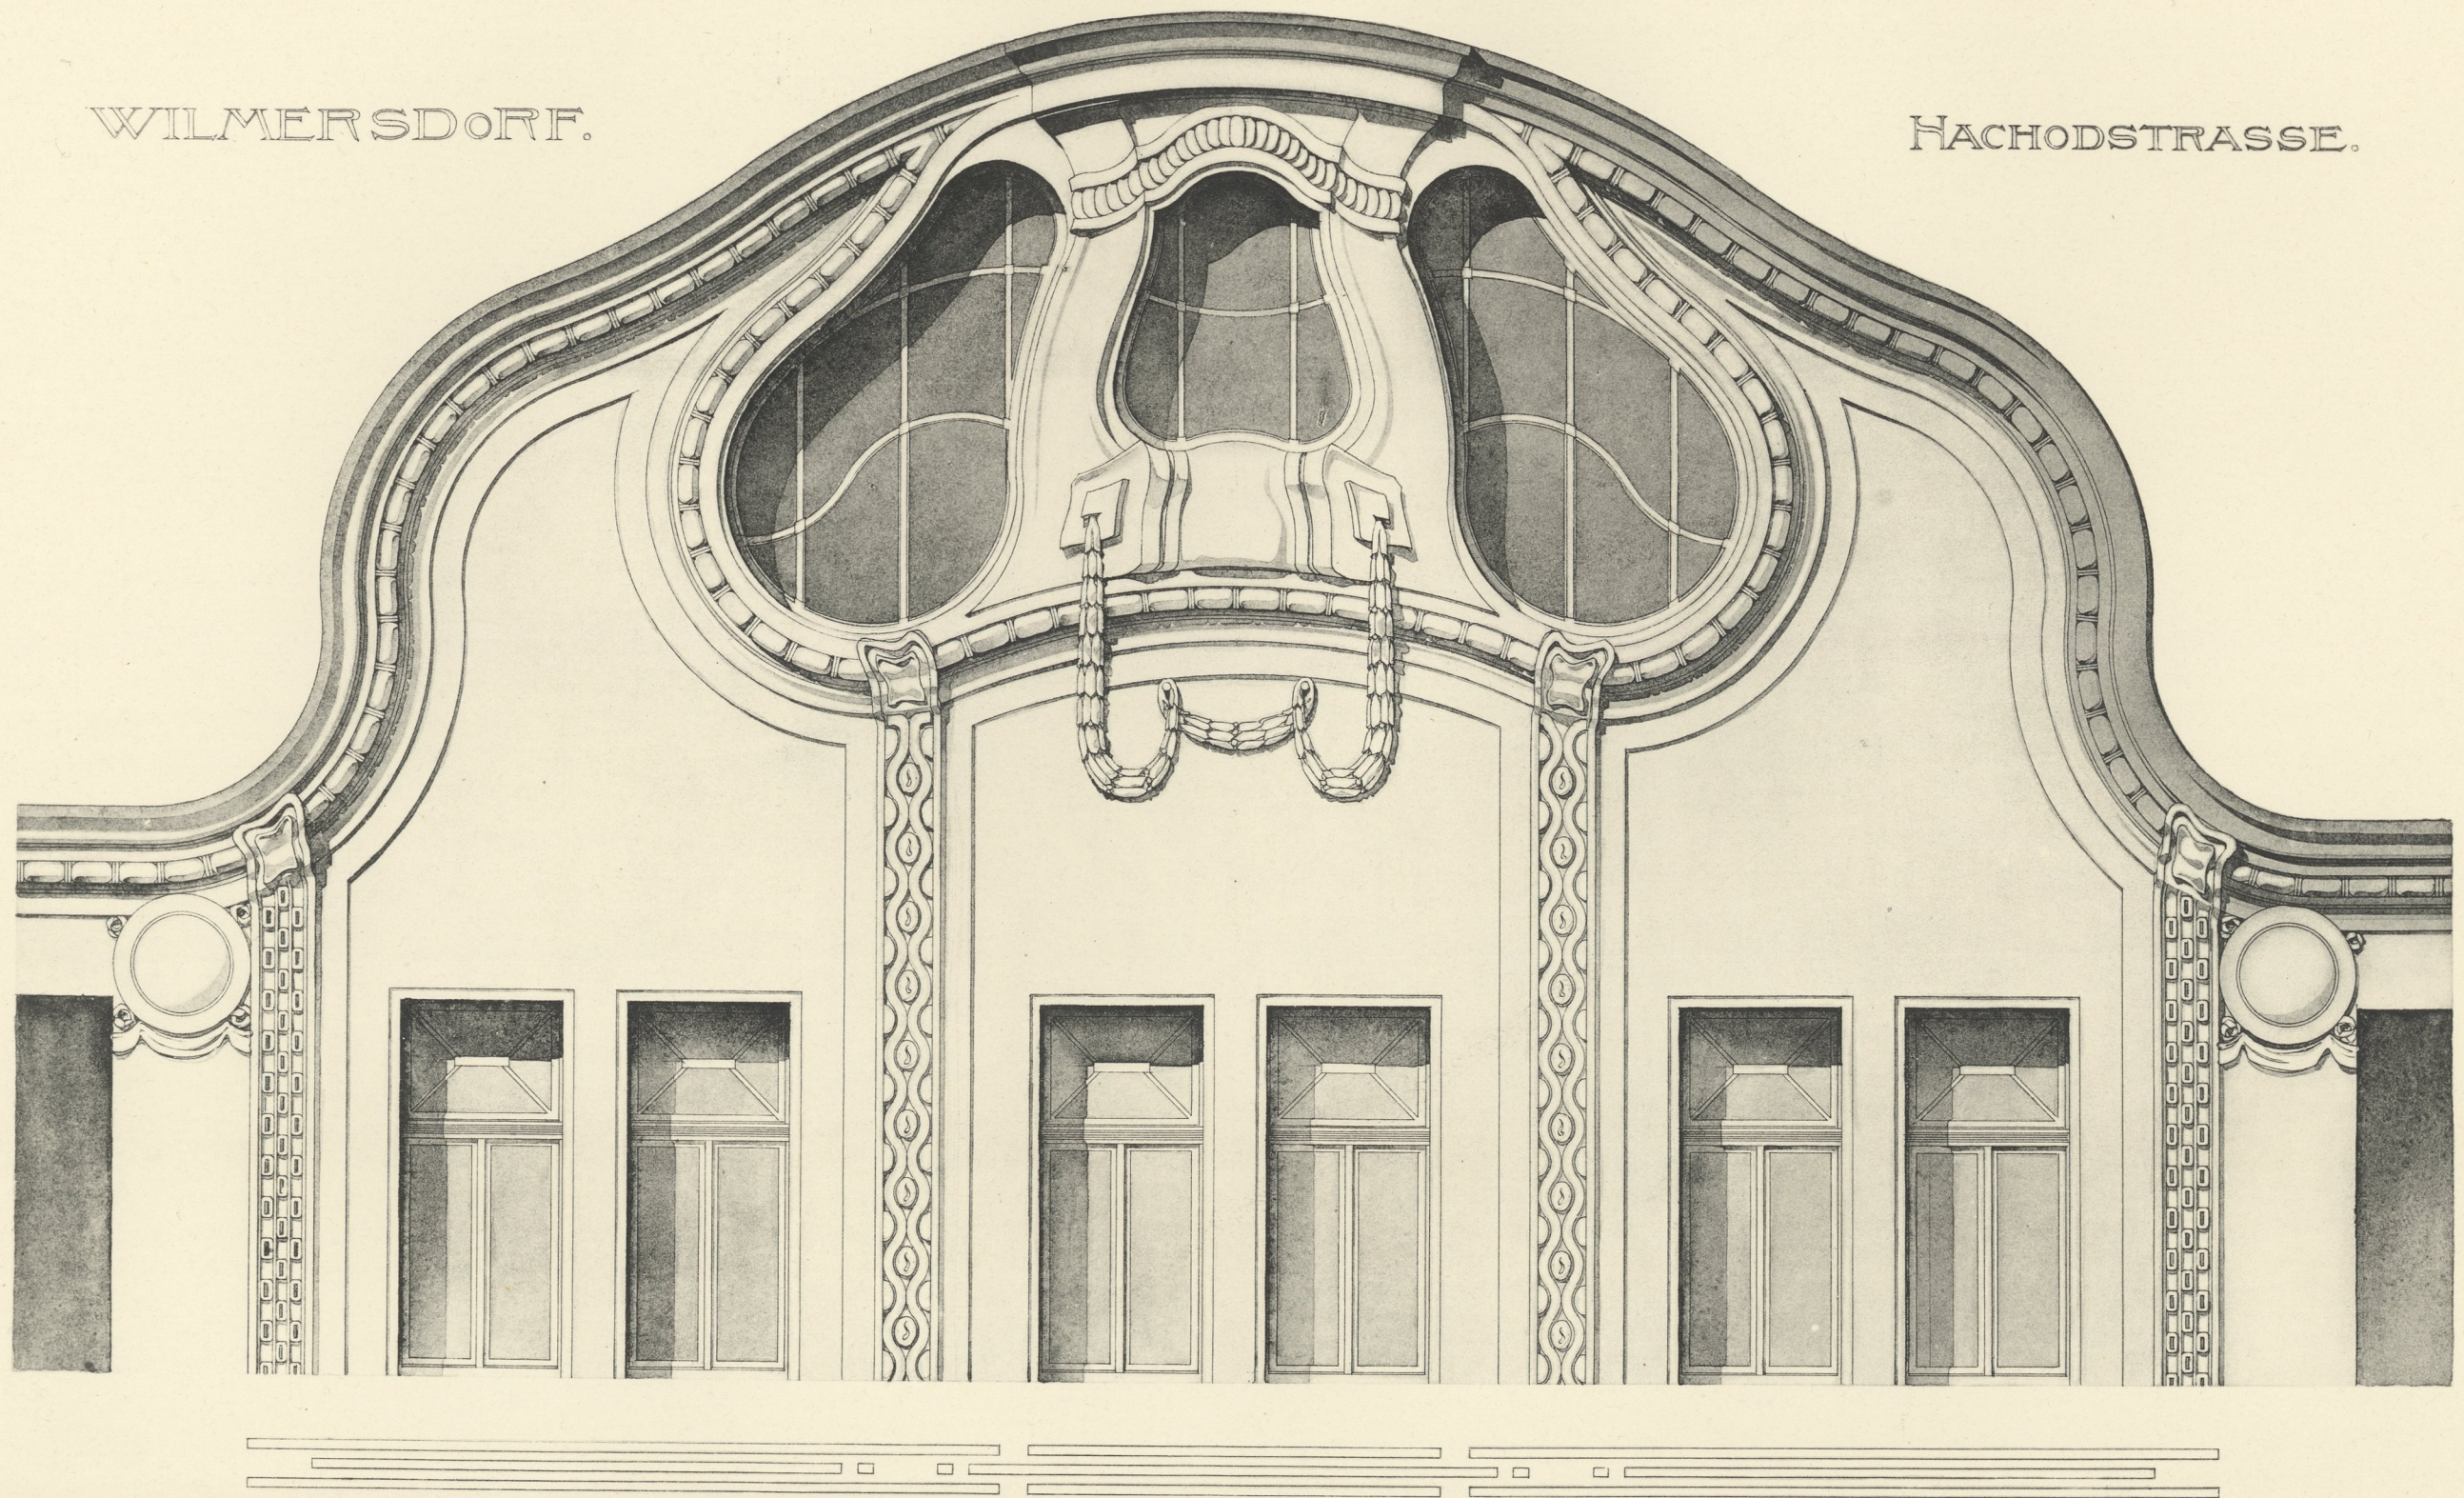

WILMERSDORF BEI BERLIN.
GIEBELPARTIE DES HAUSES NACHODSTRASSE 30.

ARCHITEKT ARTHUR BIBERFELD.