


DÜSSELDORF-OBERCASSEL.
ARCH. H. VOM ENDT.

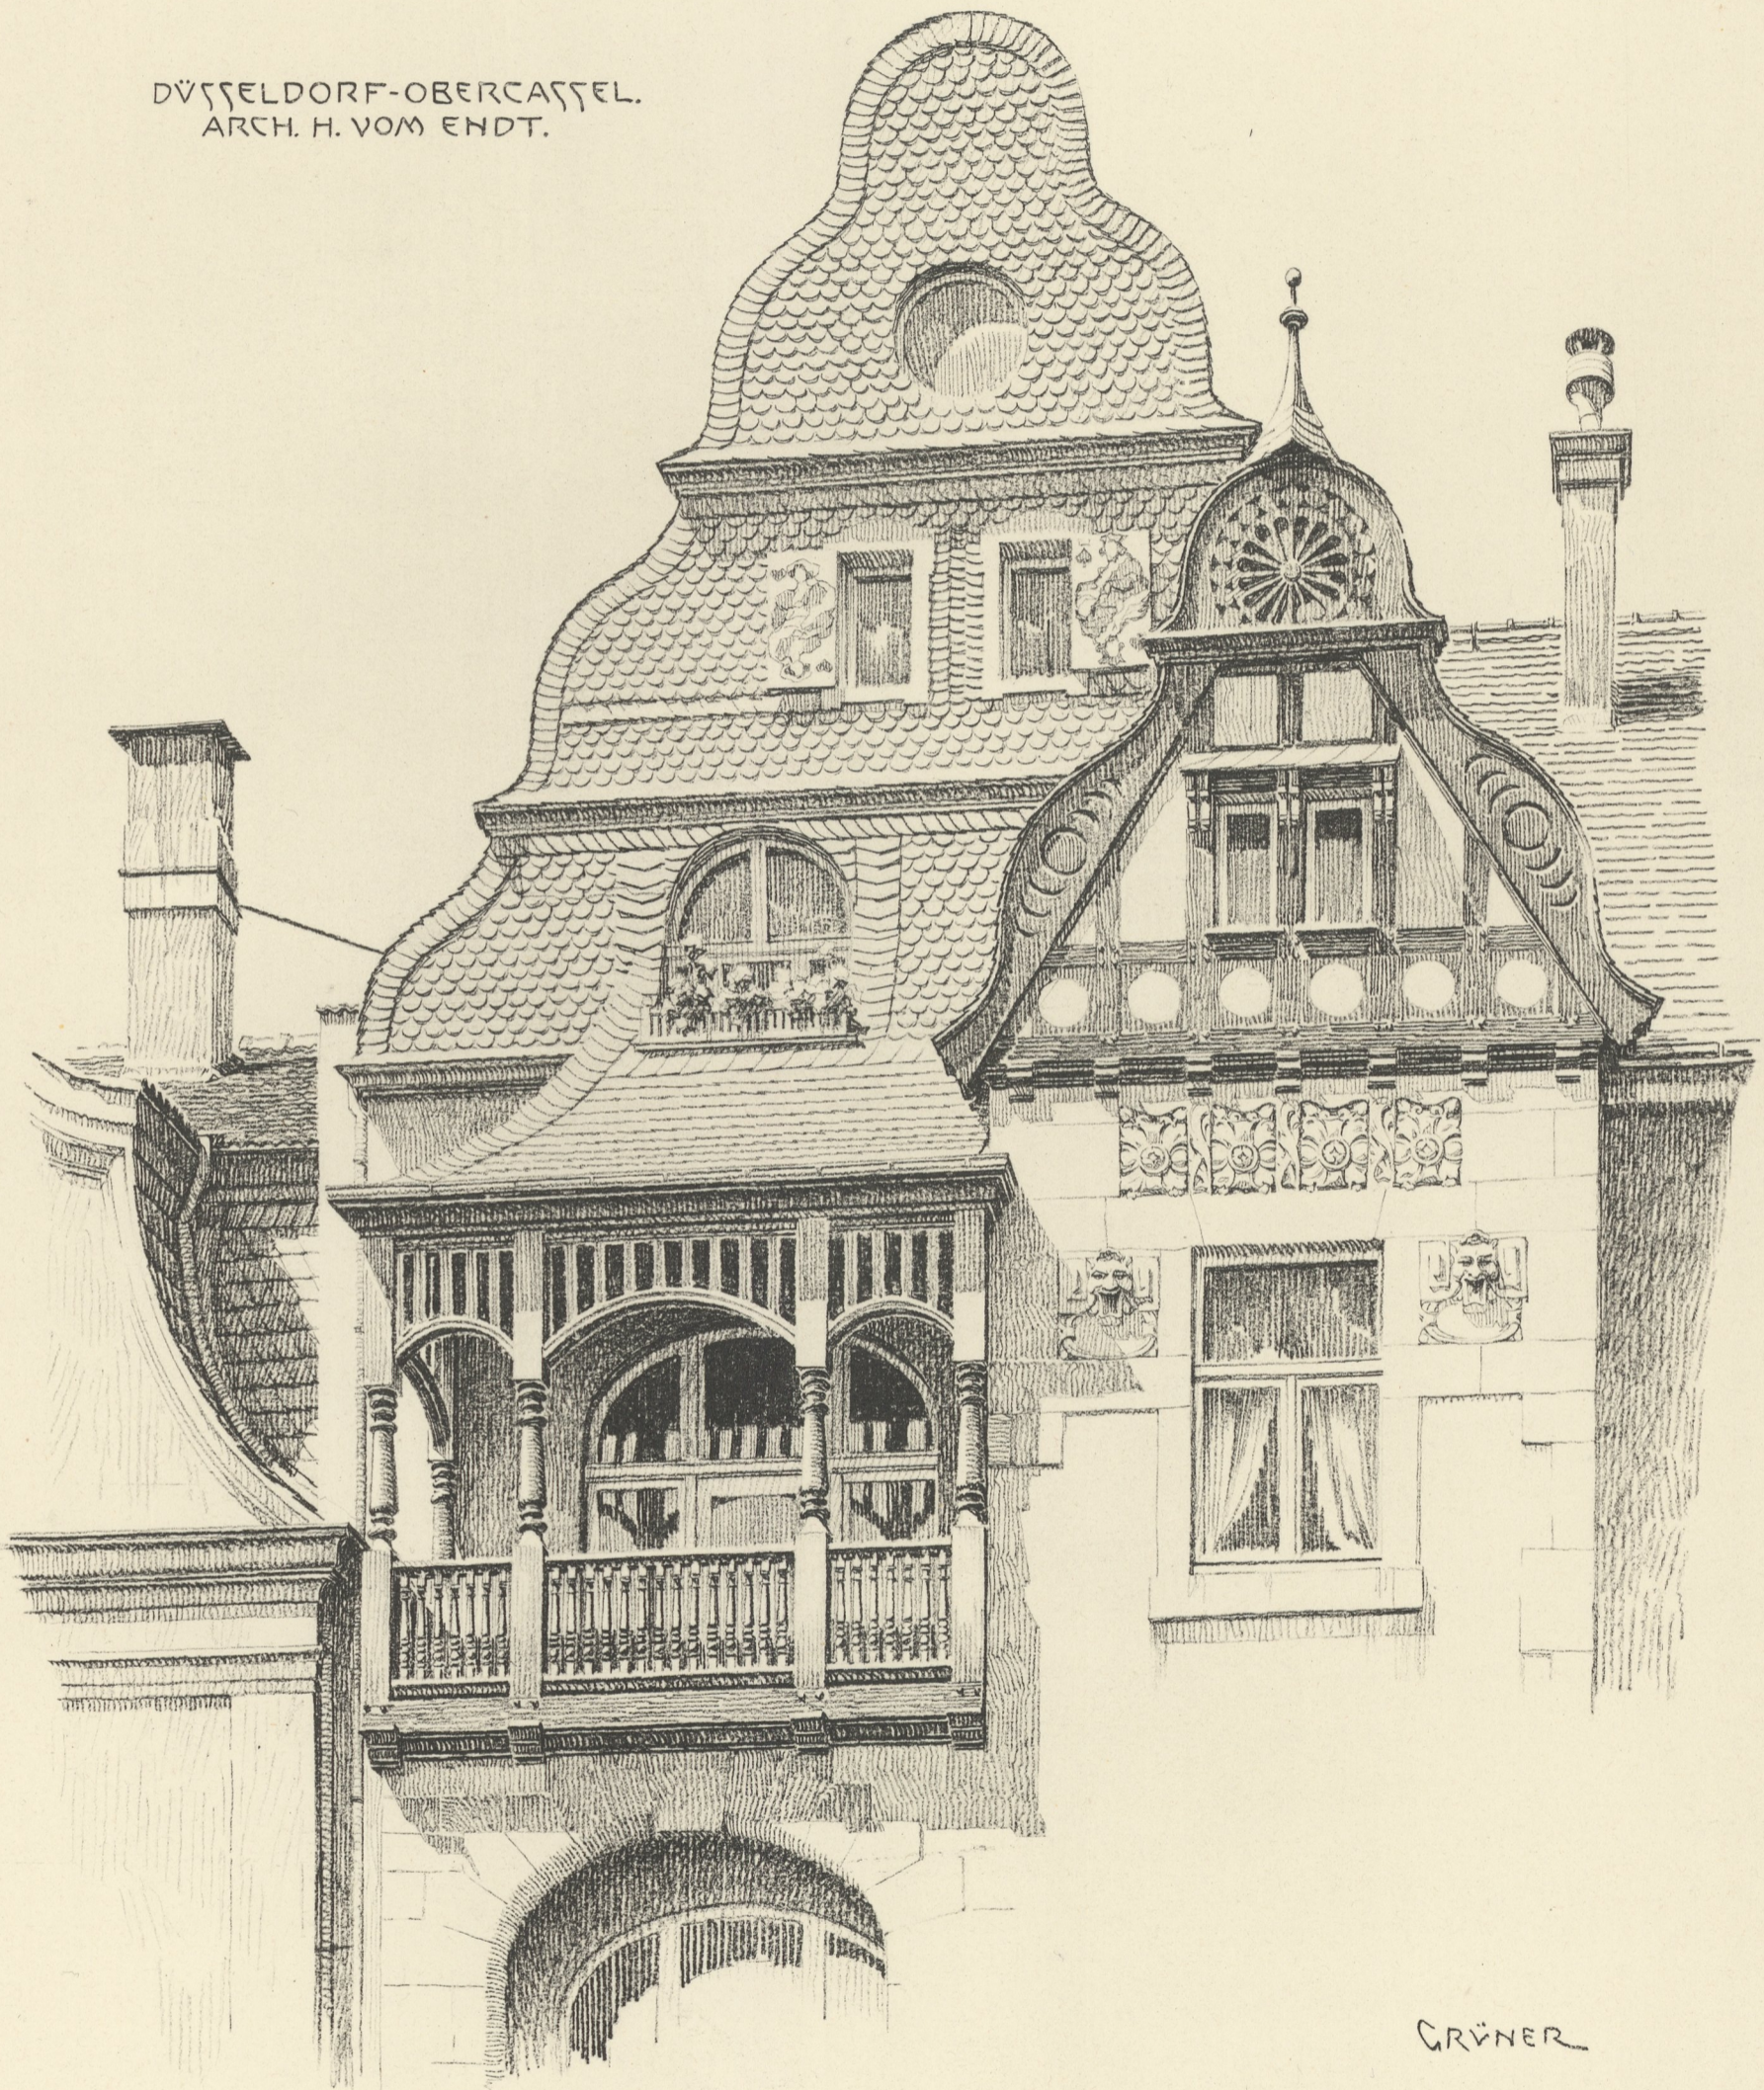

DÜSSELDORF-OBERCASSEL.
DETAIL EINES WOHNHAUSES.

ARCHITEKT H. VOM ENDT.