


WIEN. KAISERSTRASSE.

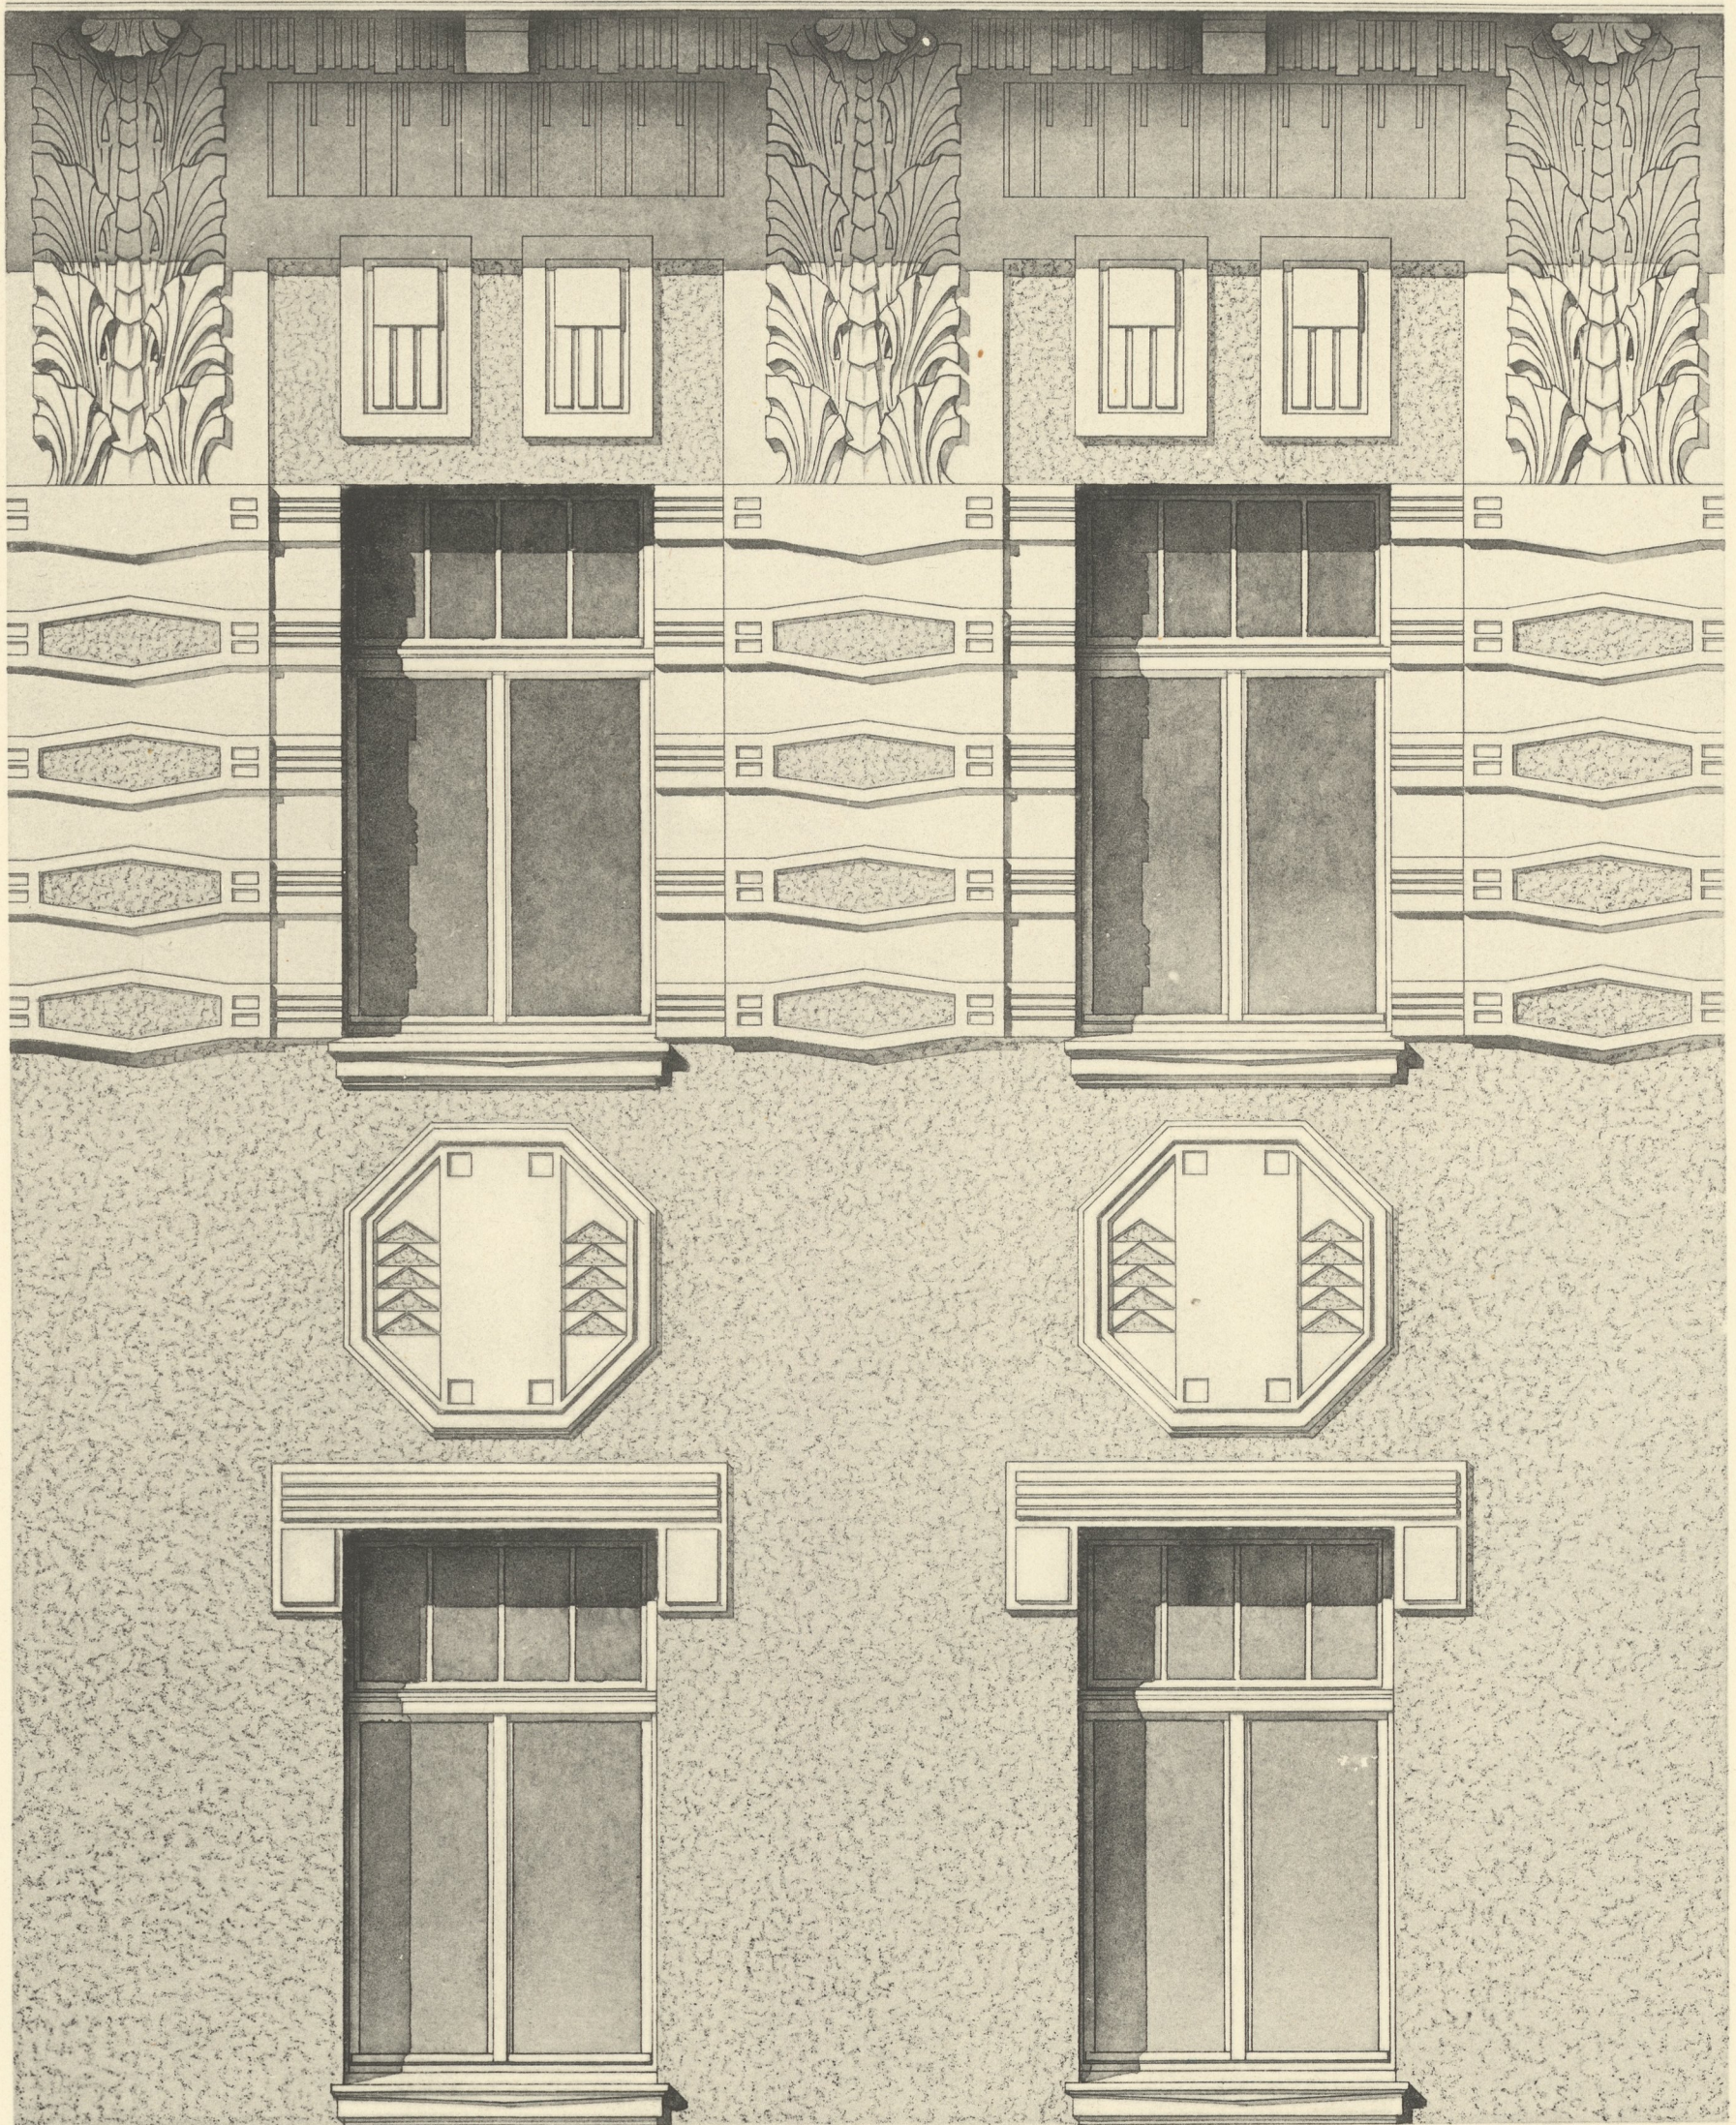

WIEN.
FASSADENDETAIL VOM HAUSE KAISERSTRASSE 15.

ARCHITEKT KARL SCHÖN.