


Ein - Familien - Haeufer.


Gruppenhaeuser
an einer Vorgarten - Strasse.

Blatt. 11.

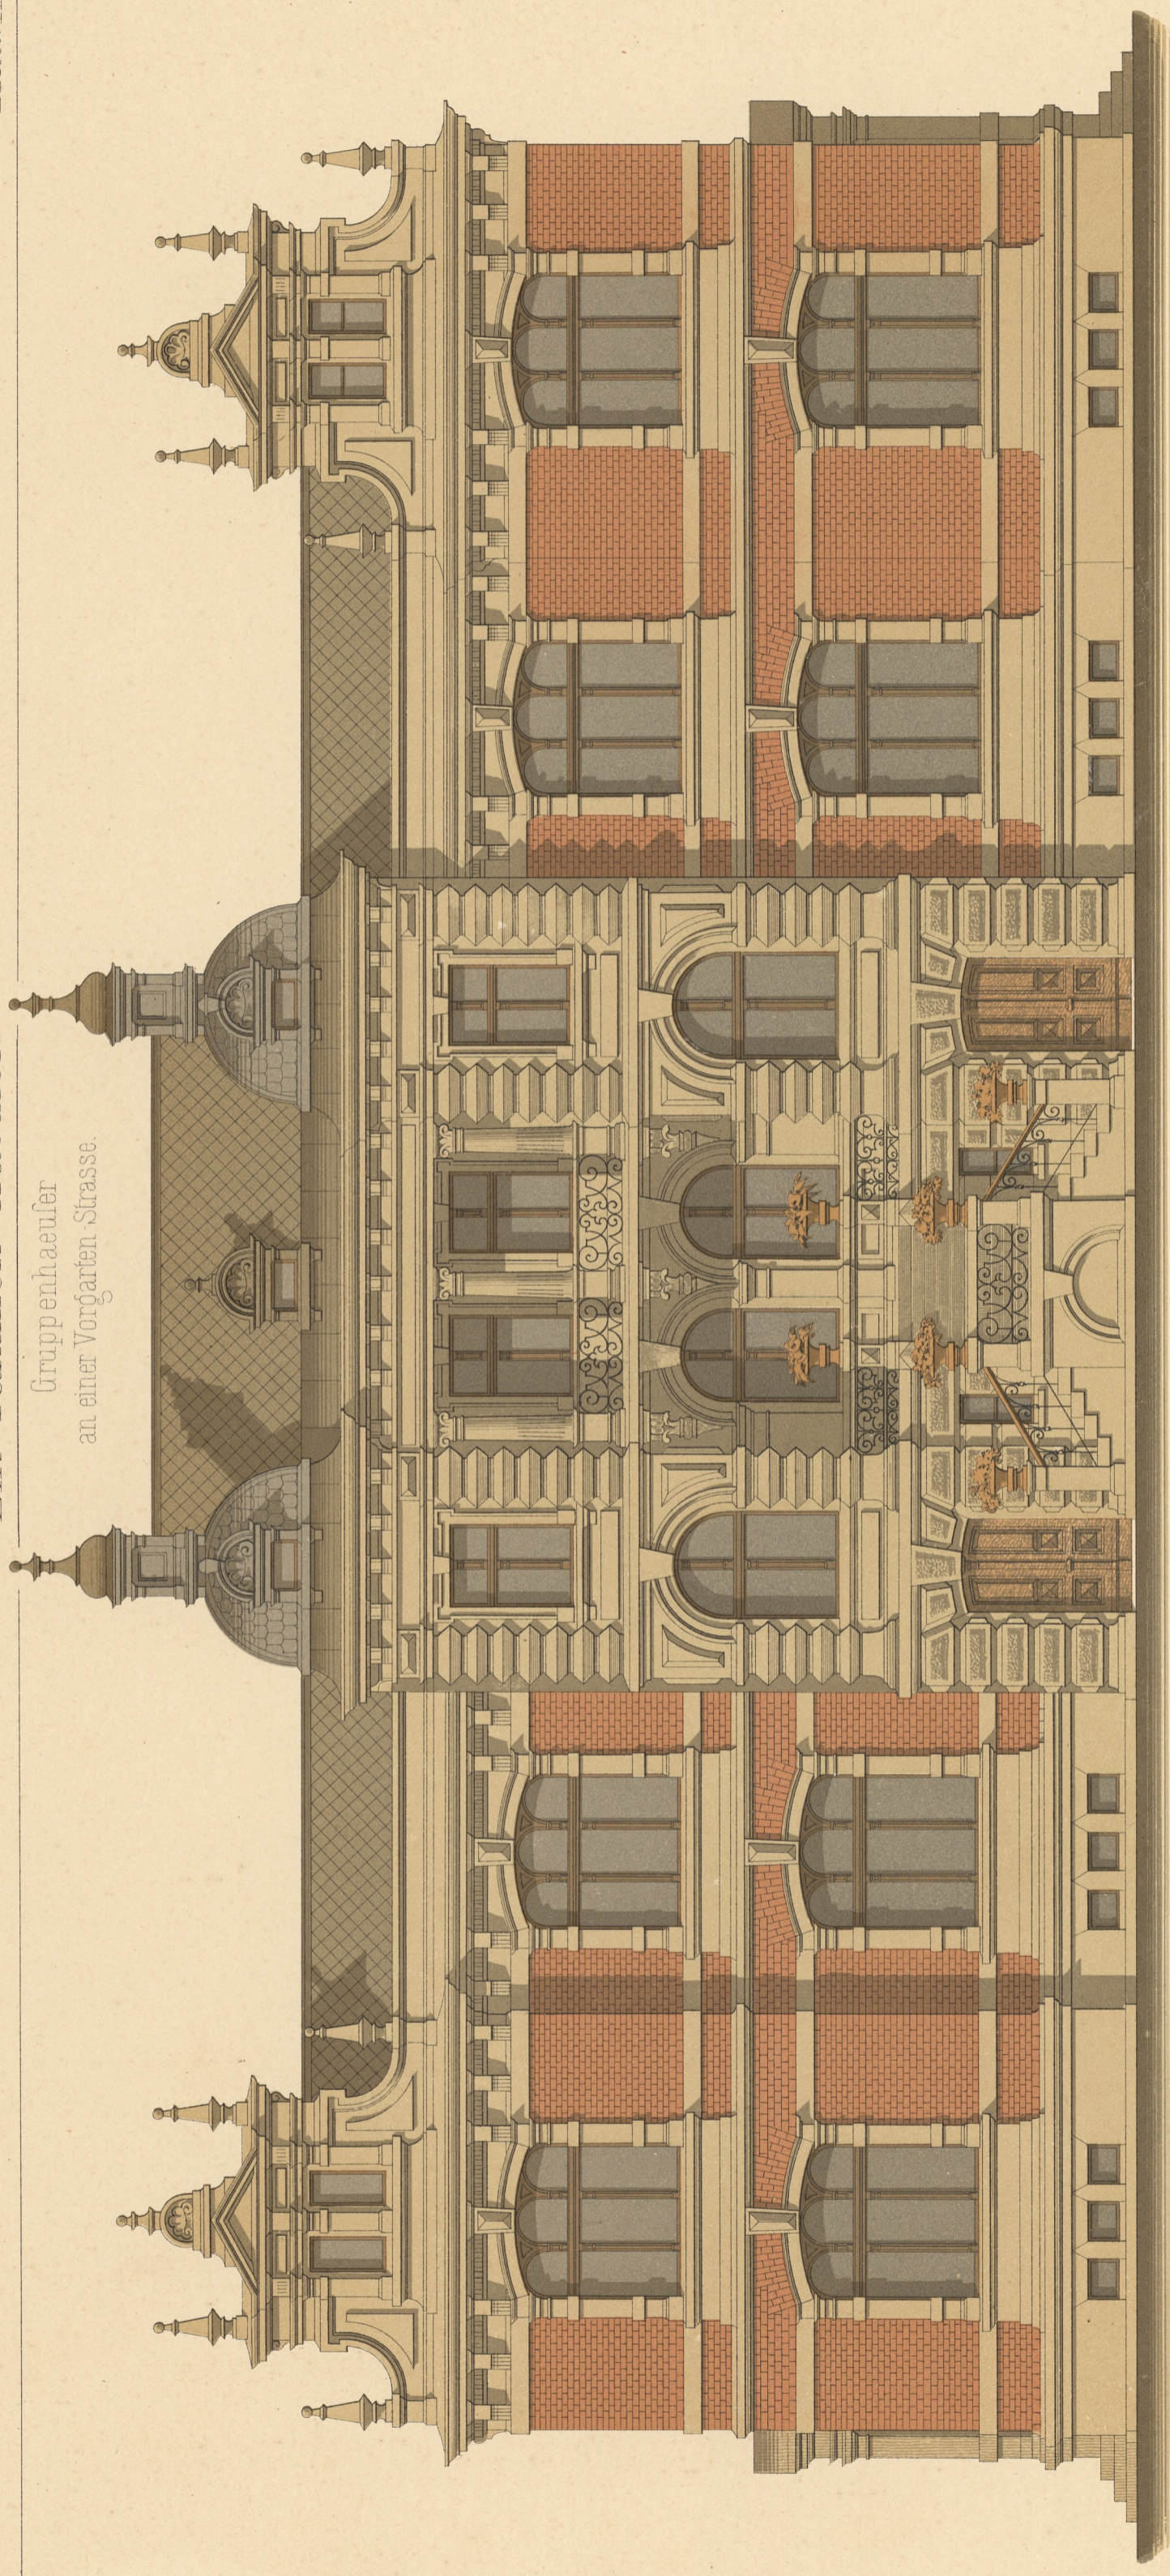

Anficht

- 1 Eingang
- 2 Wohnzimmer
- 3 Speisezimmer
- 4 Küche
- 5 Maedchen-Kammer
- 6 Clofet
- 7 Speisekammer
- 8 Schlafzimmer
- 9 Kinderzimmer
- 10 Badecabinet
- 11 Garderobe
- 12 Balcon
- 13

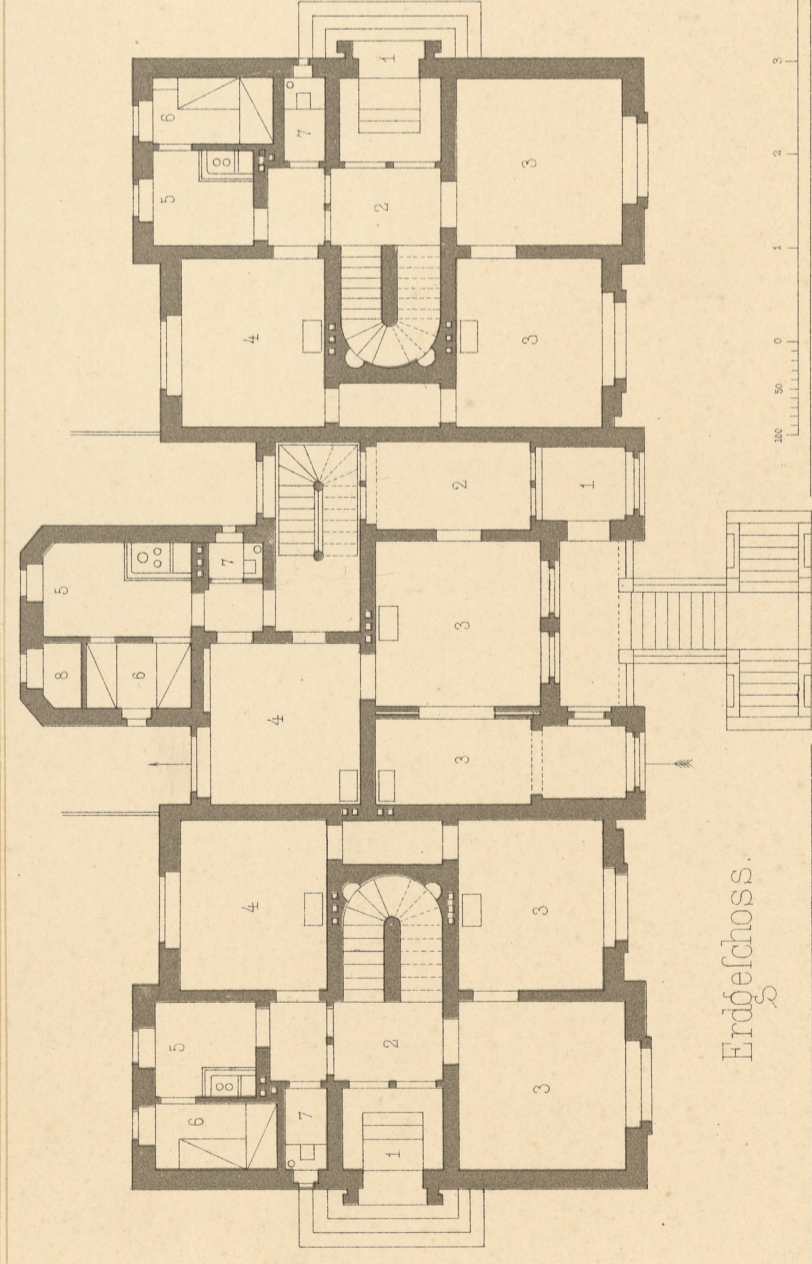

Erdgeschoss.

I ter Stock