



Doppel-Wohnhaus  
an einer-Vorgarten-Strasse

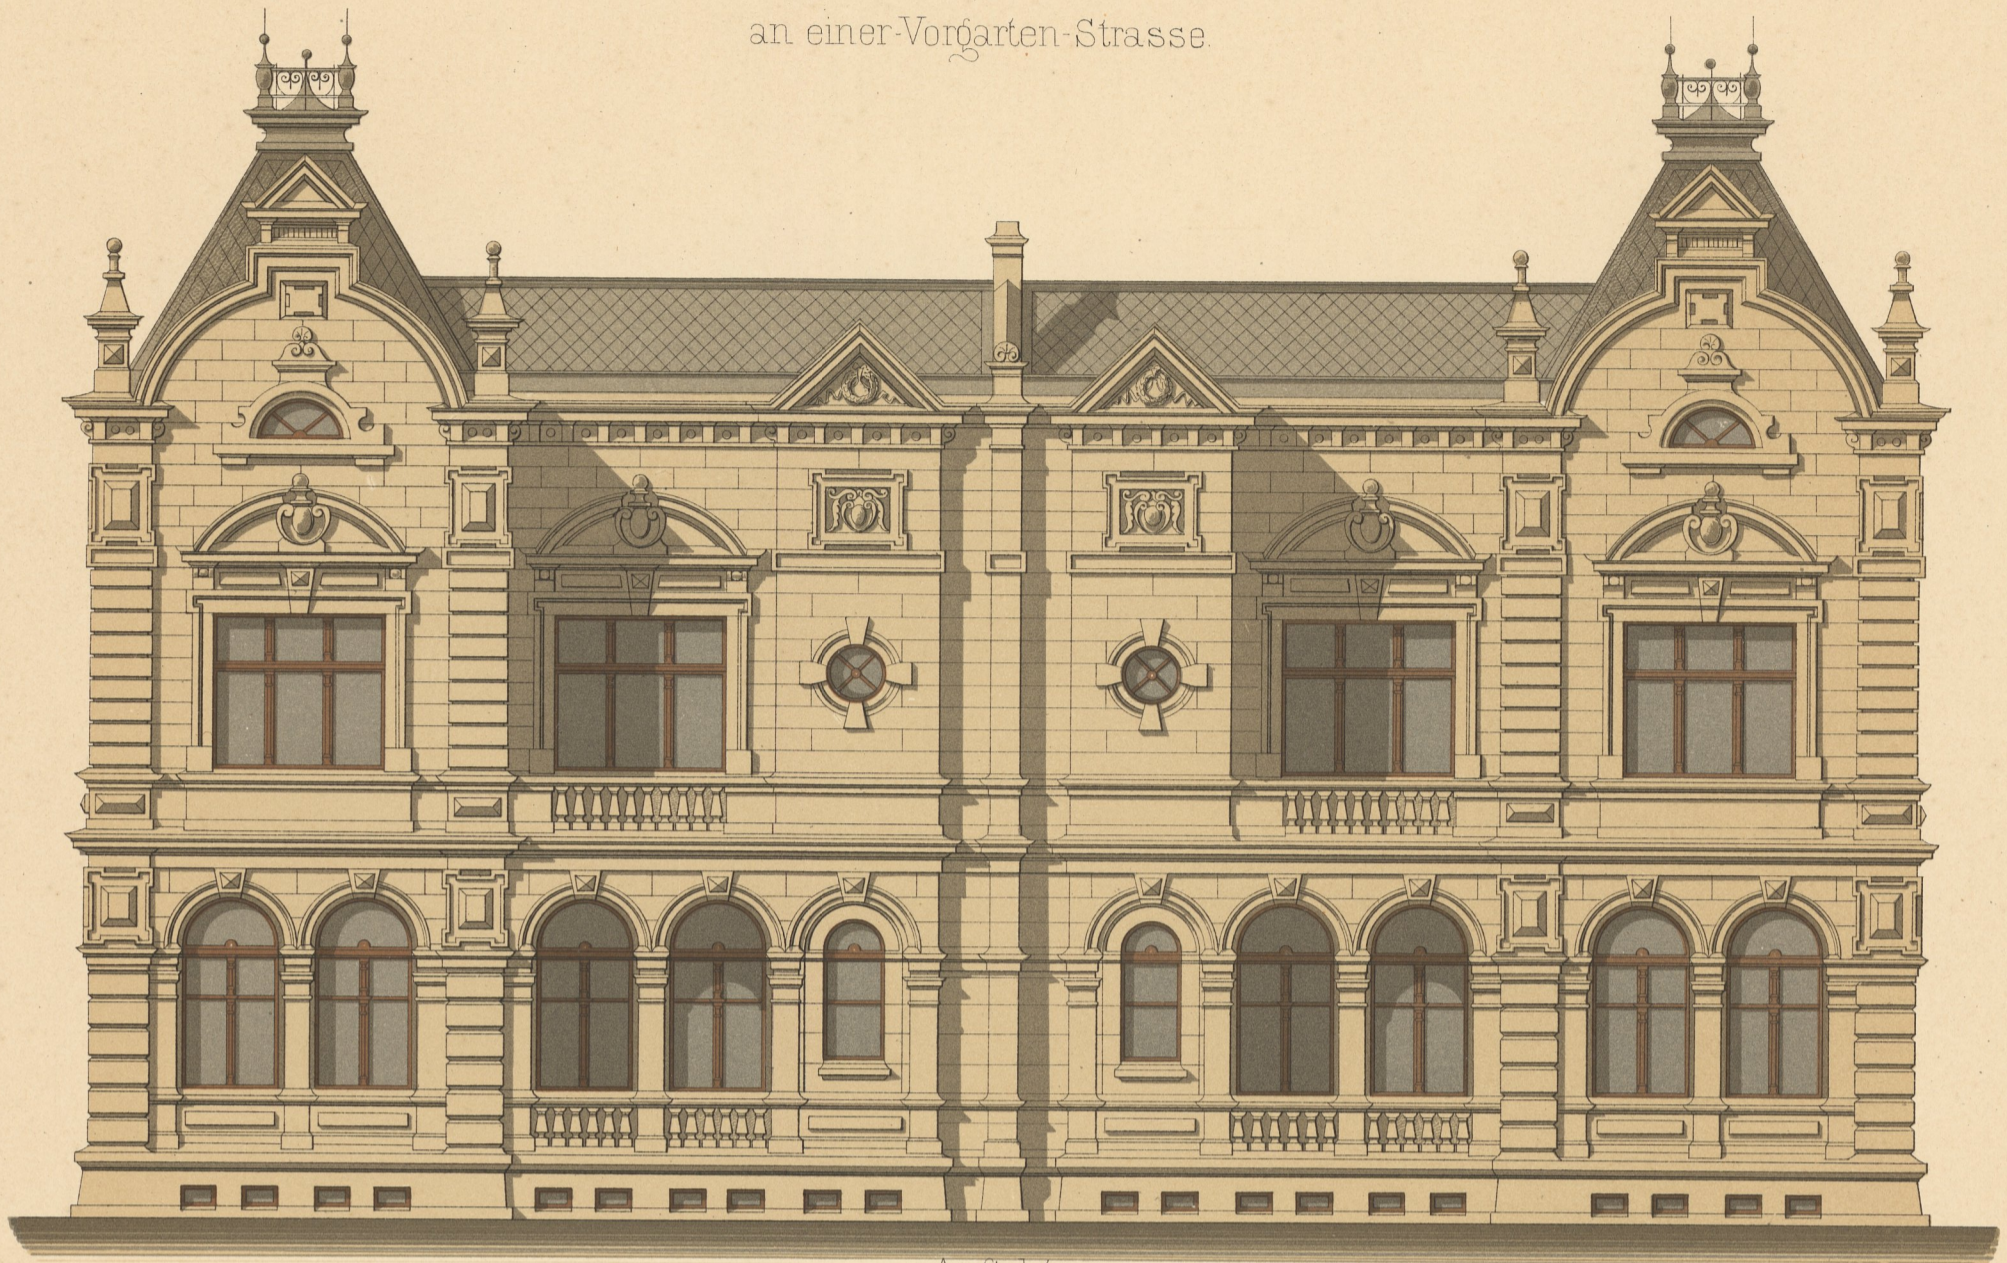

Ansicht


0 1 2 3 4 5 6 7 8 9 10 meter.

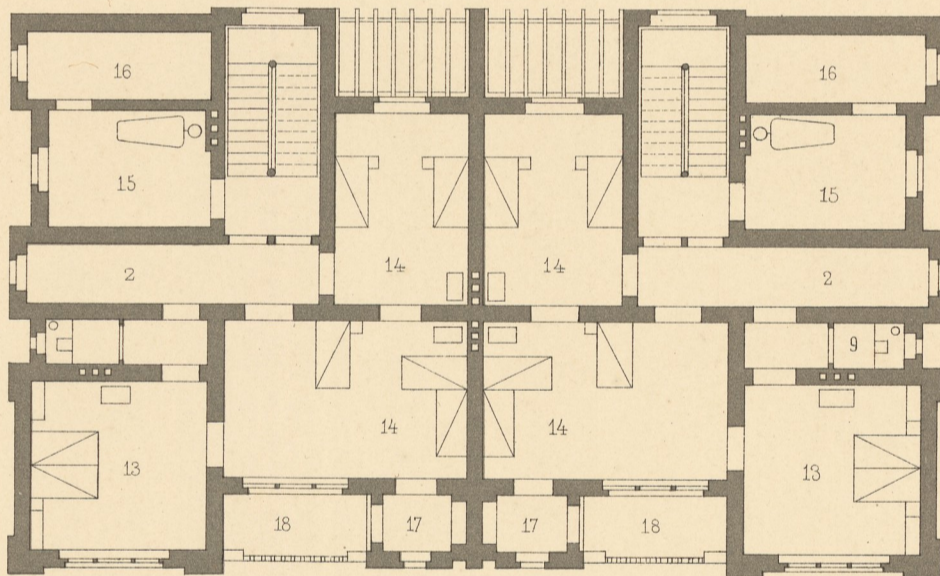

I.ter Stock

- 1 Eingang
- 2 Vorraum
- 3 Wohnzimmer
- 4 Zimmer des Herrn
- 5 Speisezimmer
- 6 Küche
- 7 Dienerin
- 8 Speisekammer
- 9 Clofet

- 10 Aufgang nach der
- 11 Halle
- 12 Veranda
- 13 Schlafzimmer
- 14 Kinderzimmer
- 15 Badecabinet
- 16 Garderobe
- 17 Aufgang nach dem
- 18 Balcon

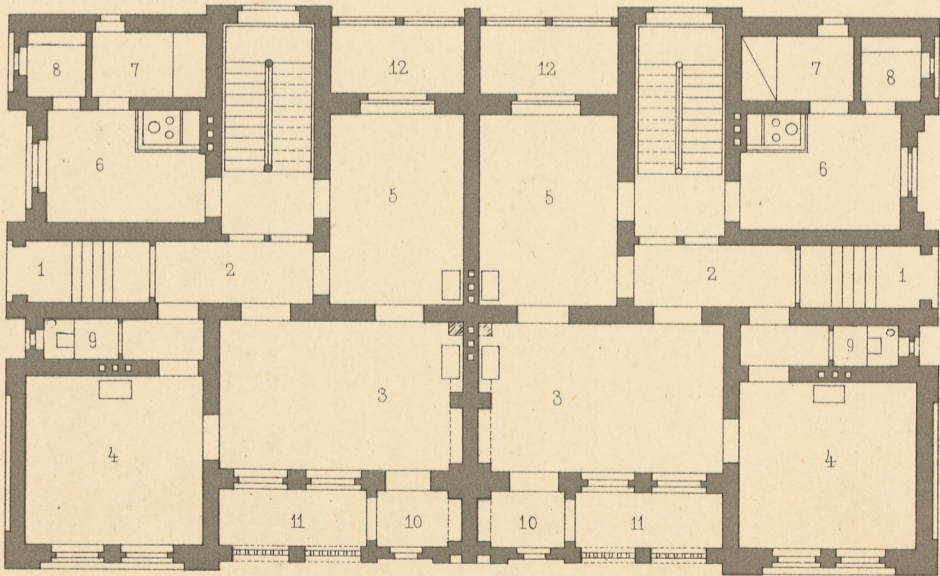

Erdgeschoss.

0 1 2 3 4 5 6 7 8 9 10 meter.