



Ein - Familien - Haeufer.

Blatt: 36.

4 Gruppen-Wohntraeseufer.

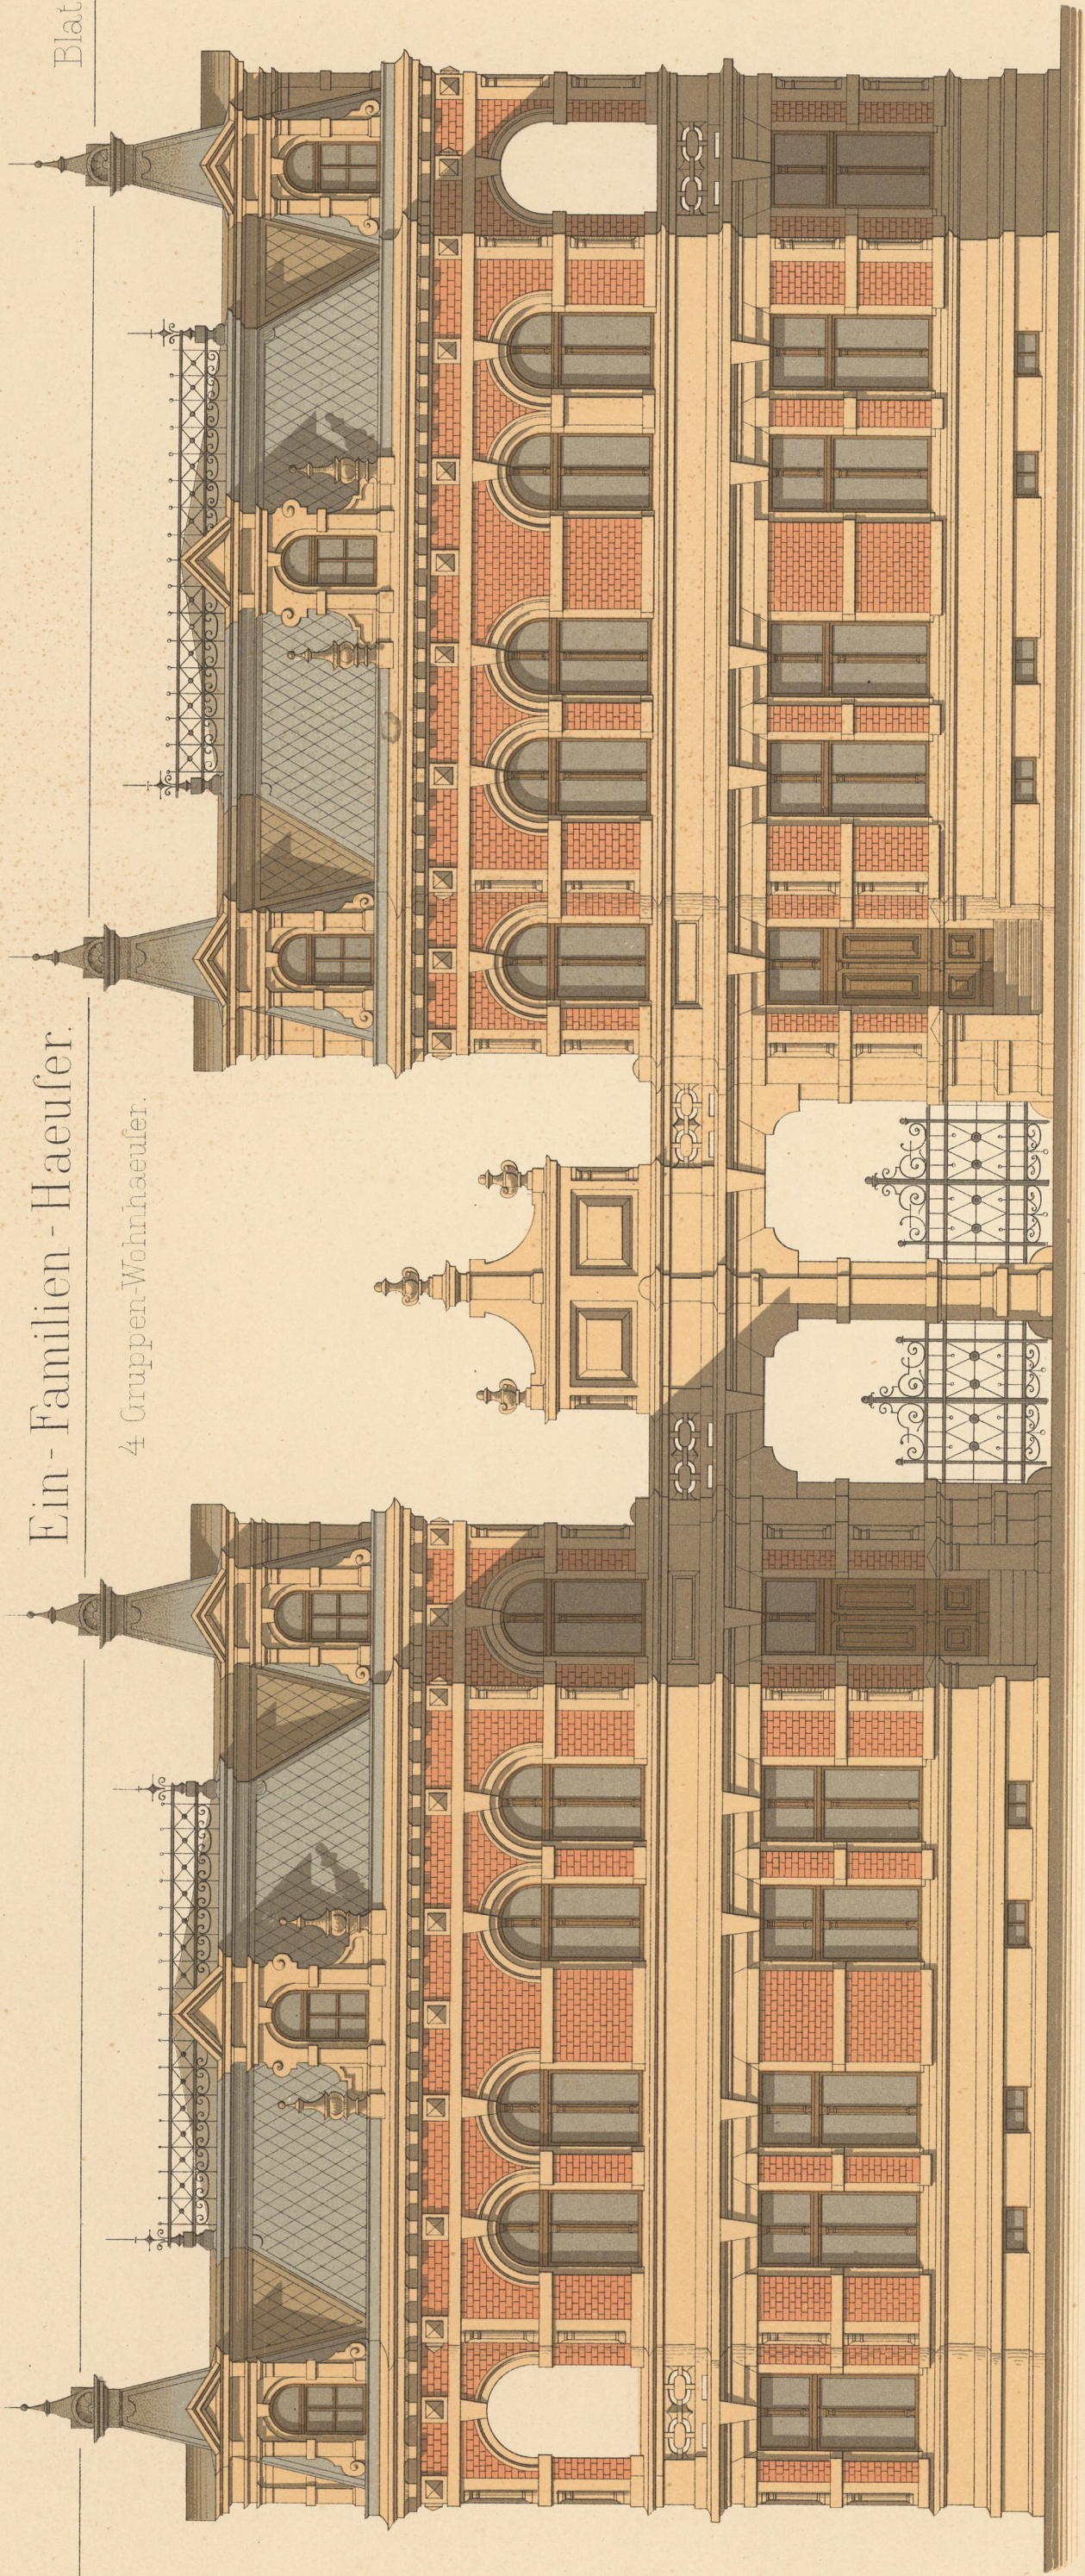


Anficht.

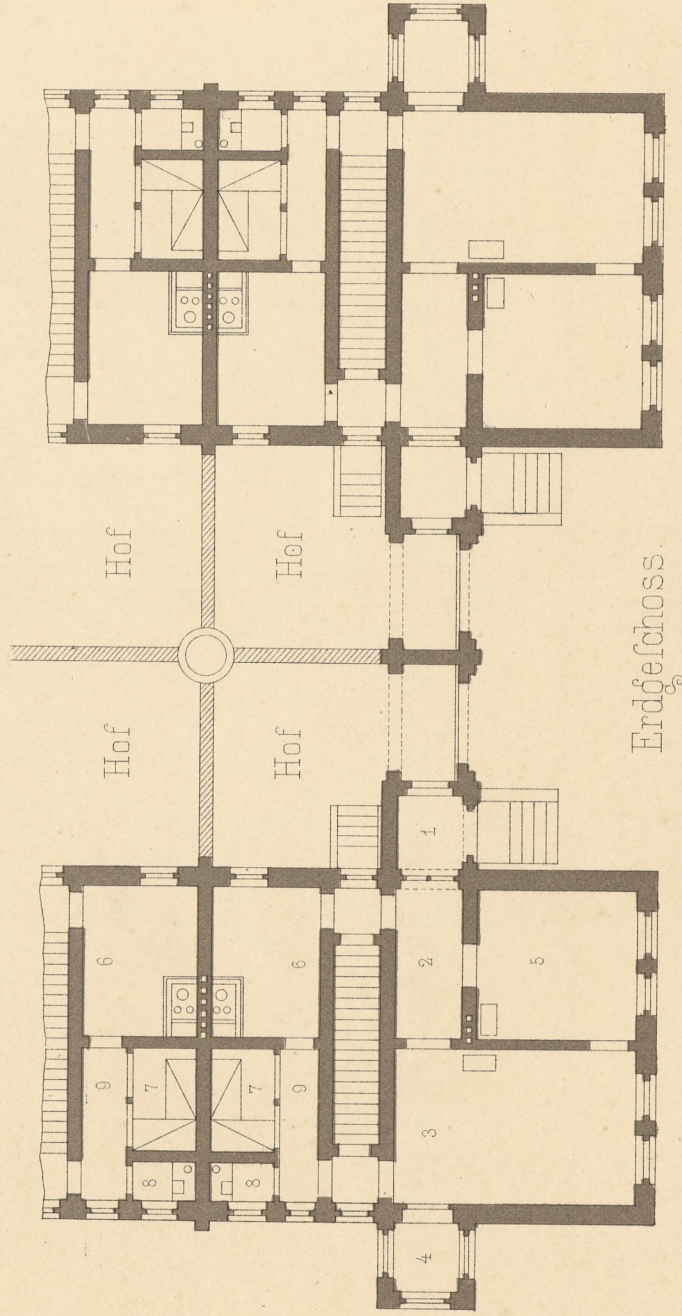

Erdgeschoss.

- 1 Eingang
- 2 Vorzimmer
- 3 Wohnzimmer
- 4 Erker
- 5 Zimmer des Herrn
- 6 Kueche
- 7 Dienerrn
- 8 Clolet
- 9 Verbindungs Gang
- 10 Schlafzimmer
- 11 Kinderzimmer
- 12 Badecabinet
- 13 Aufgang zum
- 14 Balkon

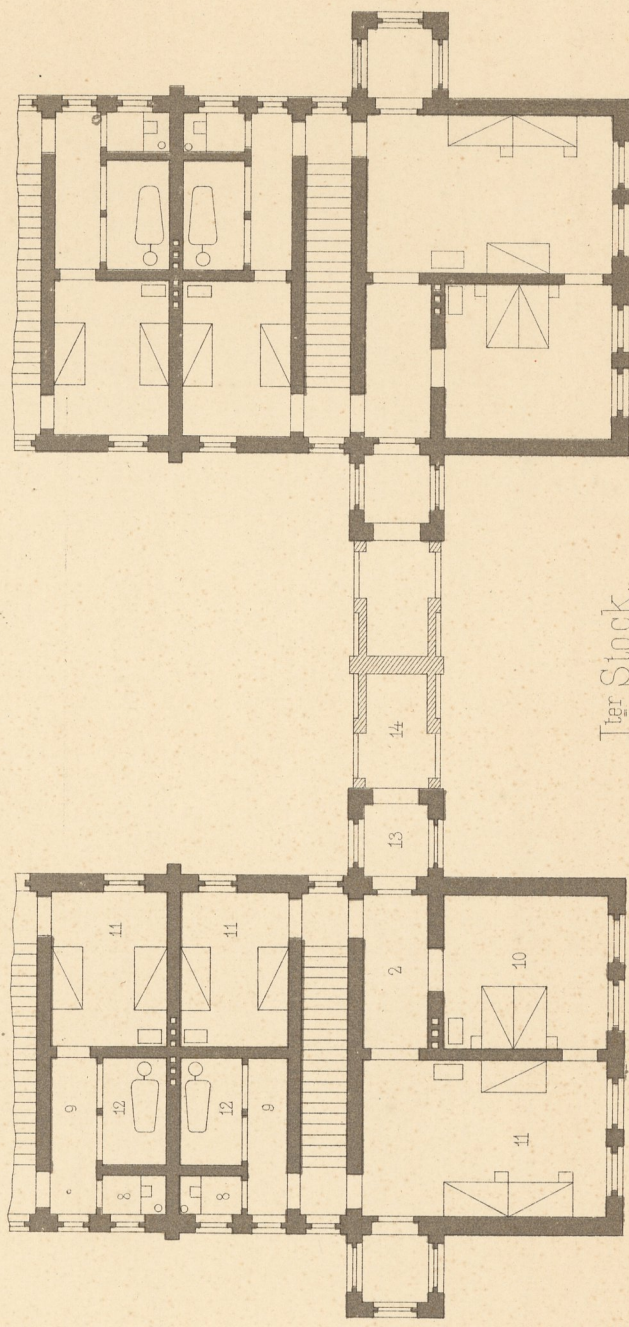

1er Stock.

0 1 2 3 4 5 6 7 8 9 10 11 12 13 14 15 16 17 18 19 20 21 22 23 24 25 26 27 28 29 30 meter.