



Eingebautes Wohnhaus.

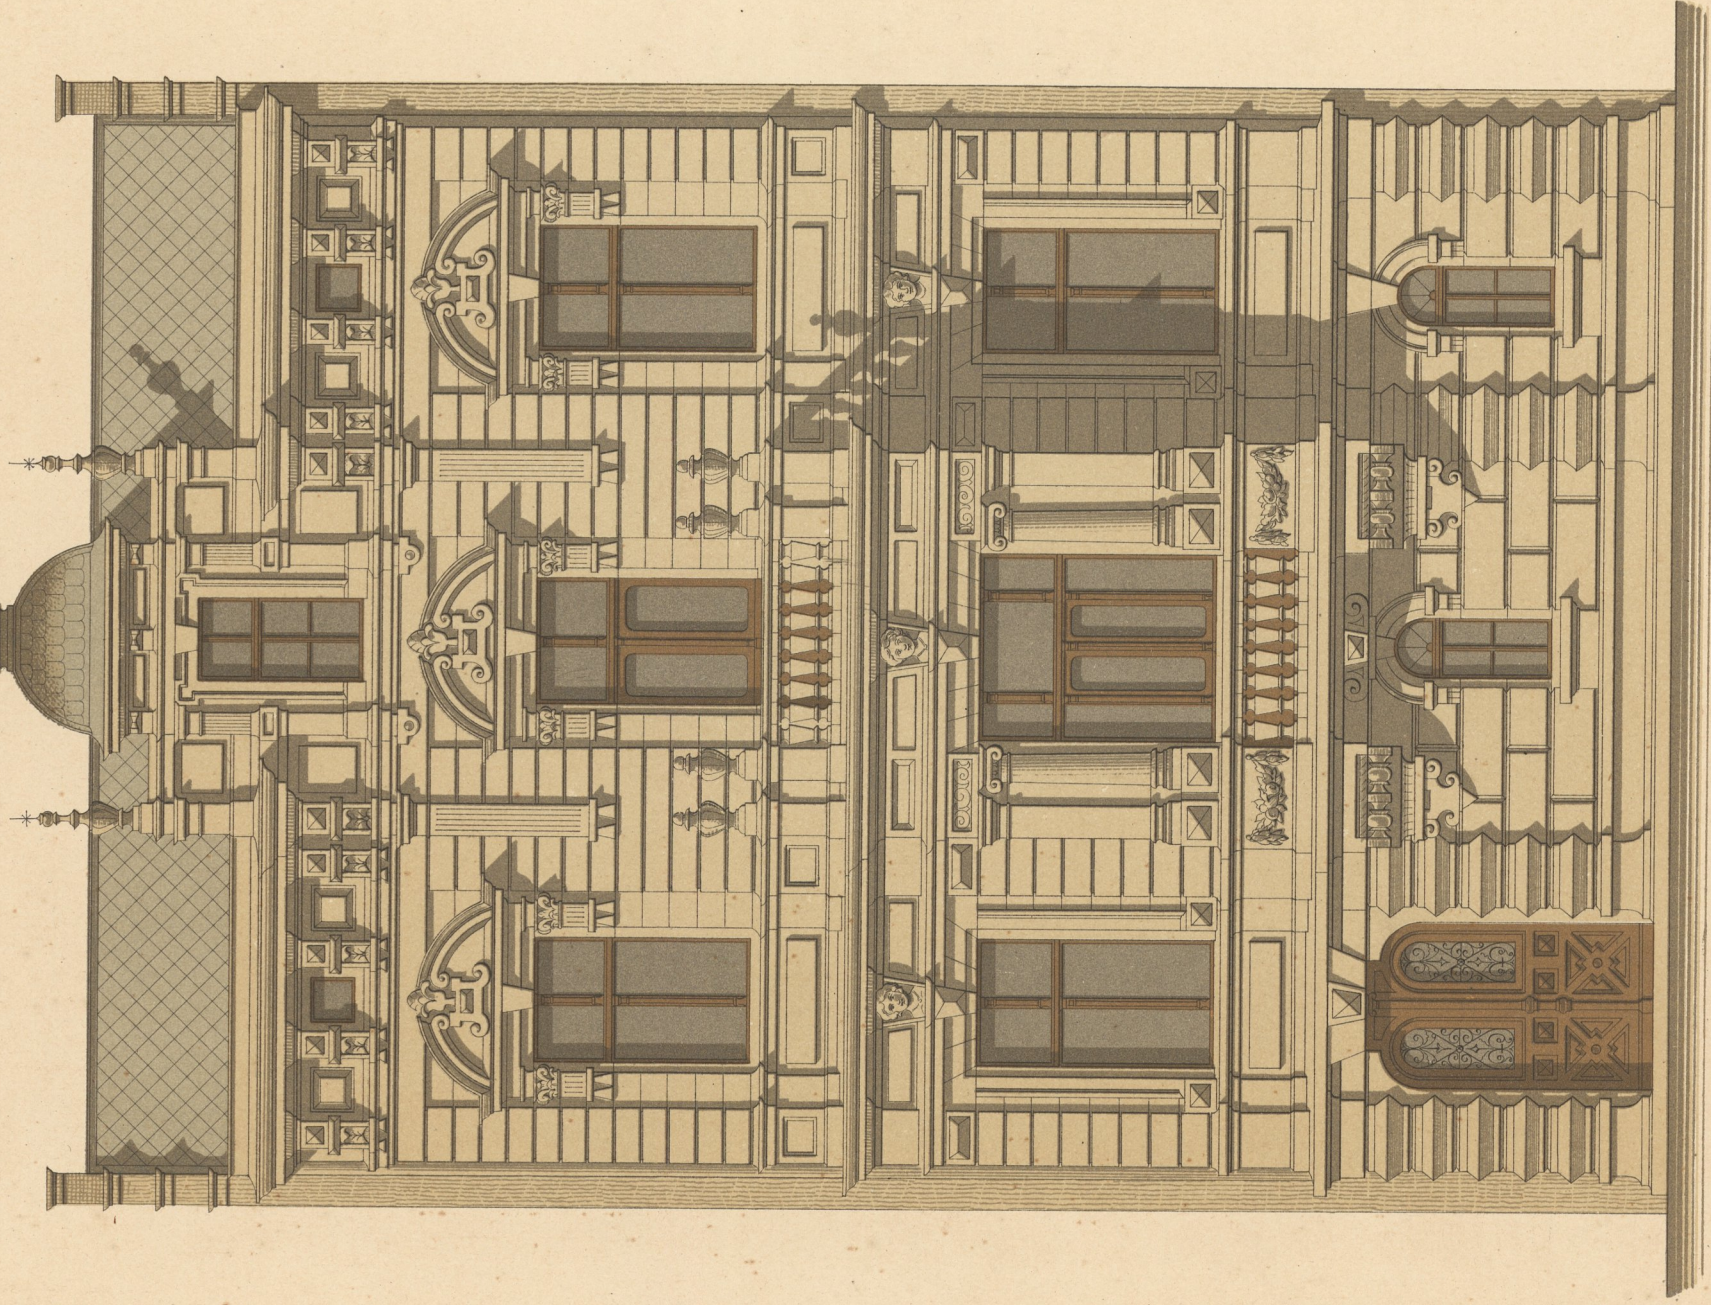


Ansicht.

meter

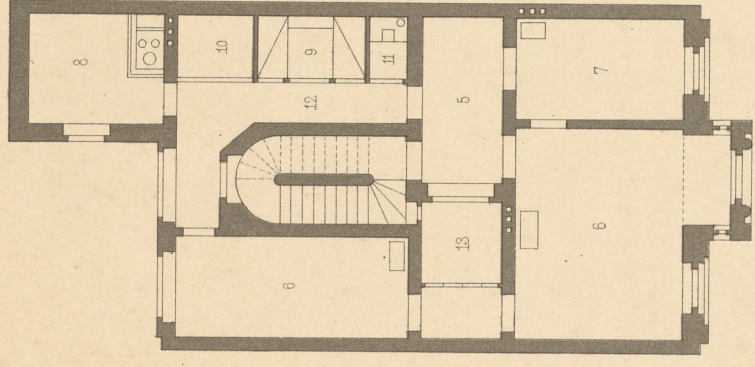


Hohes Erdgeschoss.

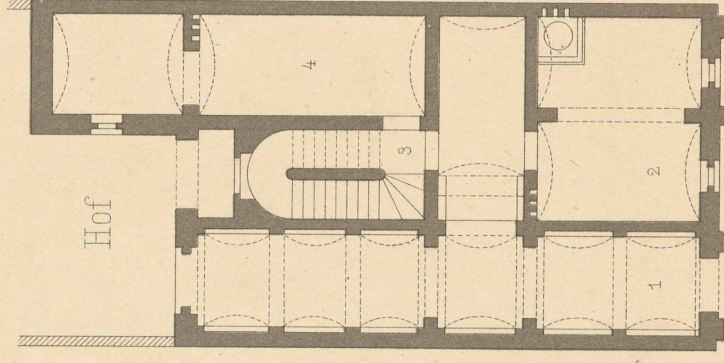

Kellergehoess.

meter

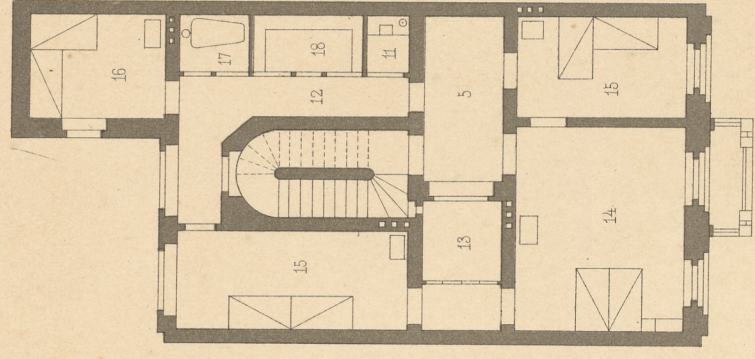

Drittes Stock.

- 1 Eingang
- 2 Waschküche
- 3 Aufgang
- 4 Kellerräume
- 5 Wohnzimmer
- 6 Wohnzimmer
- 7 Zimmer des Herrn
- 8 Küche
- 9 Dienerin
- 10 Speisekammer
- 11 Closet
- 12 Verbindungs-Gang
- 13 Lichthof mit Glasgang
- 14 Schlafzimmer
- 15 Kinderzimmer
- 16 Gaßzimmer
- 17 Bade-cabinet
- 18 Garderobe