
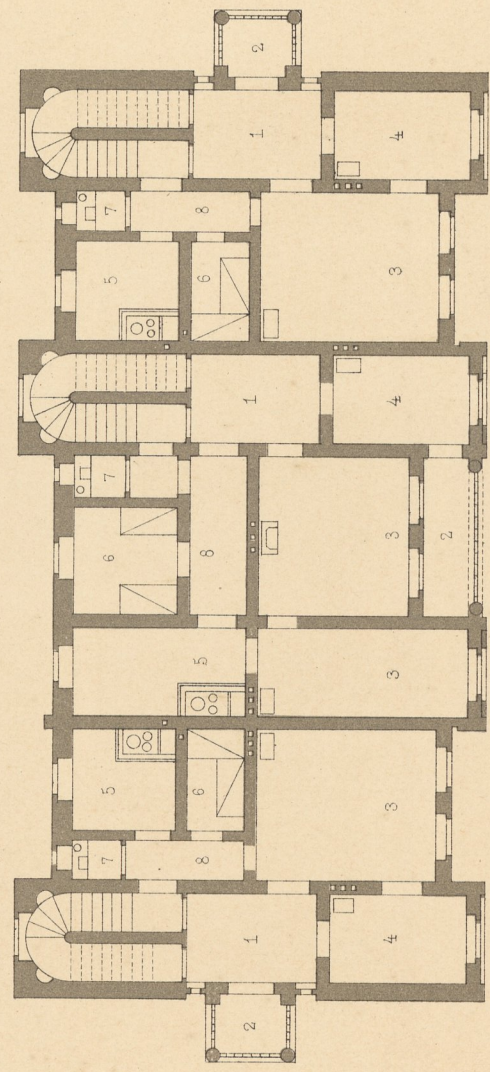


Ein-Familien-Haeufer.


3 Gruppenhaeuser
an einer Vorgartenstrasse.

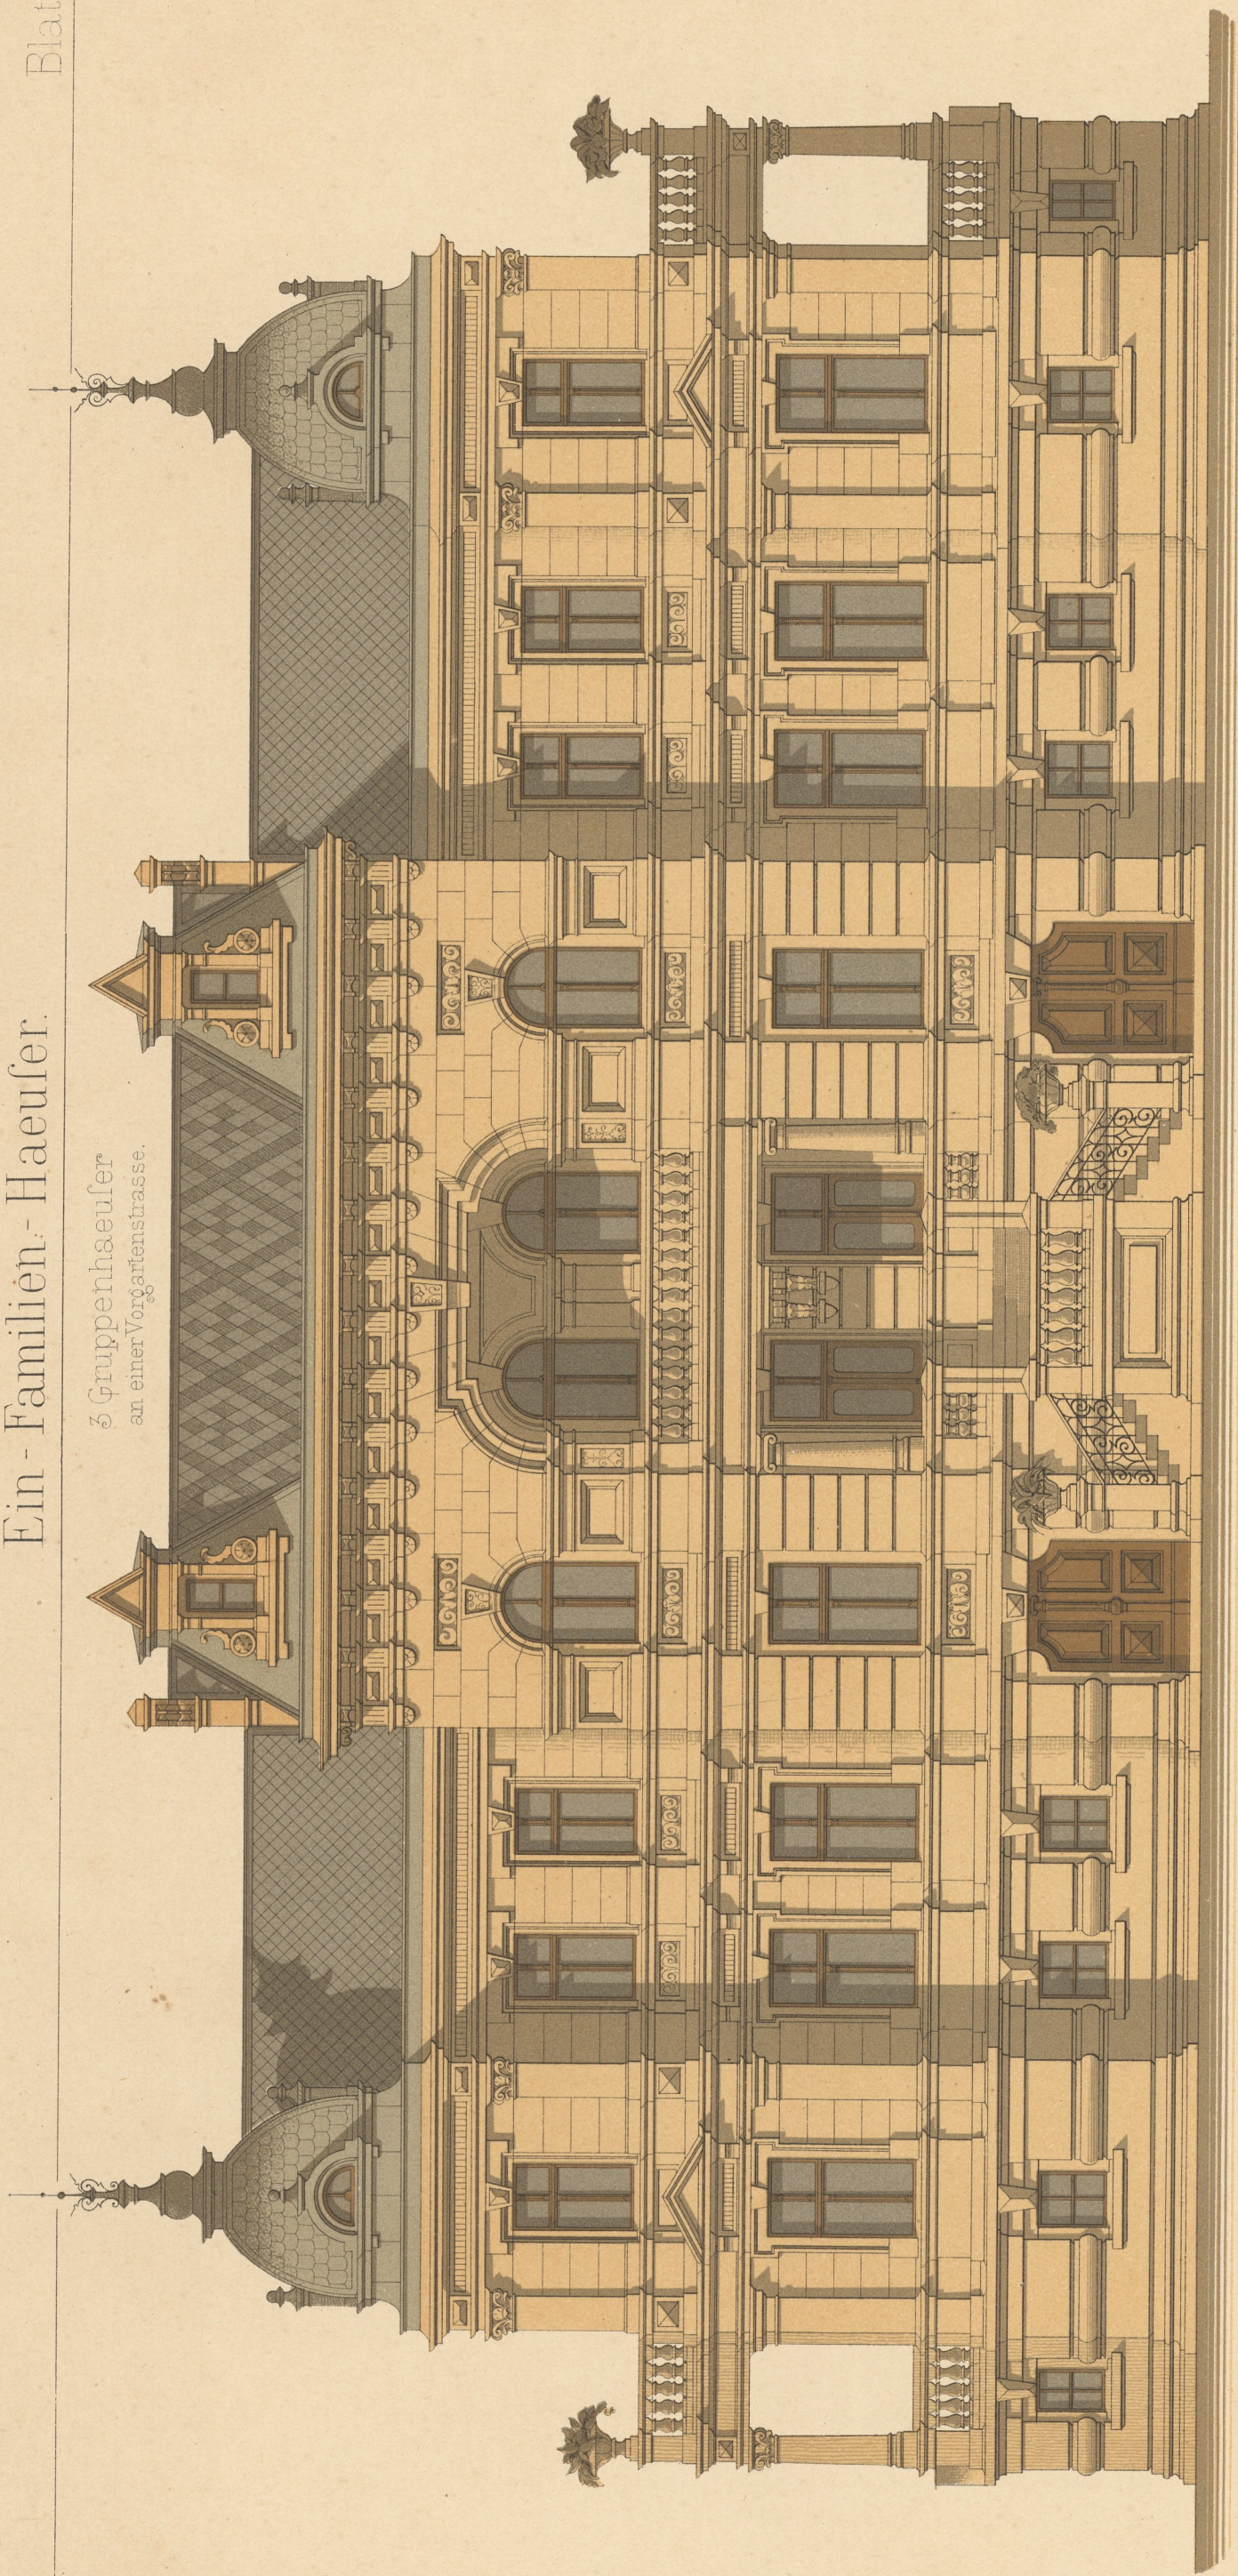

Hohes Erdgeschoss.

Anlicht.

- 1 Vorzimmer
- 2 Bedekte Halle, darunter
- 3 Eingang
- 4 Wohnzimmer, darunter -
- 5 Walschküche
- 6 Cabinet des Herrn
- 7 Küche
- 8 Dienerin, darunter -
- 9 Kellerraume
- 10 Clofet
- 11 Verbindungs-Gang
- 12 Schlafzimmer
- 13 Kinderzimmer
- 14 Badecabinet
- 15 Balcon

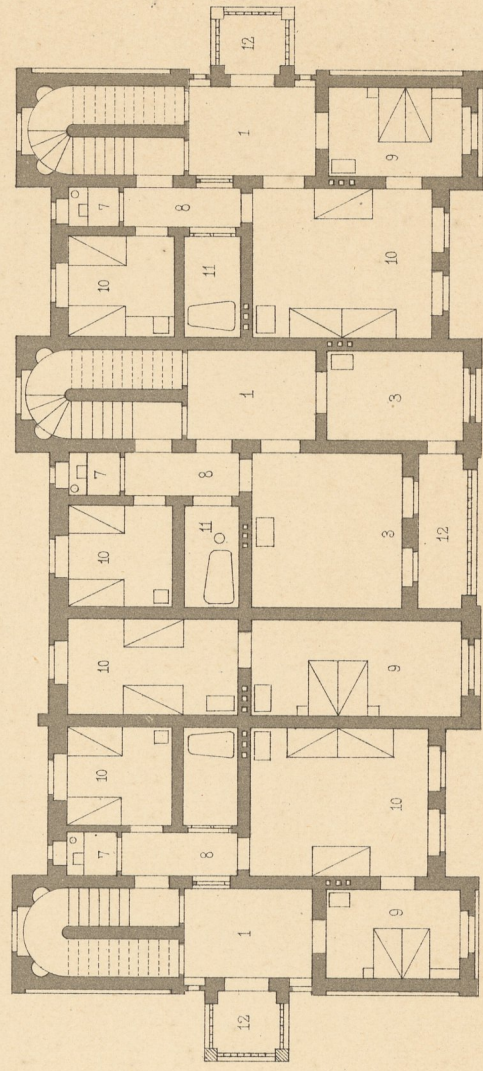

Iler Stock.

meter

meter