

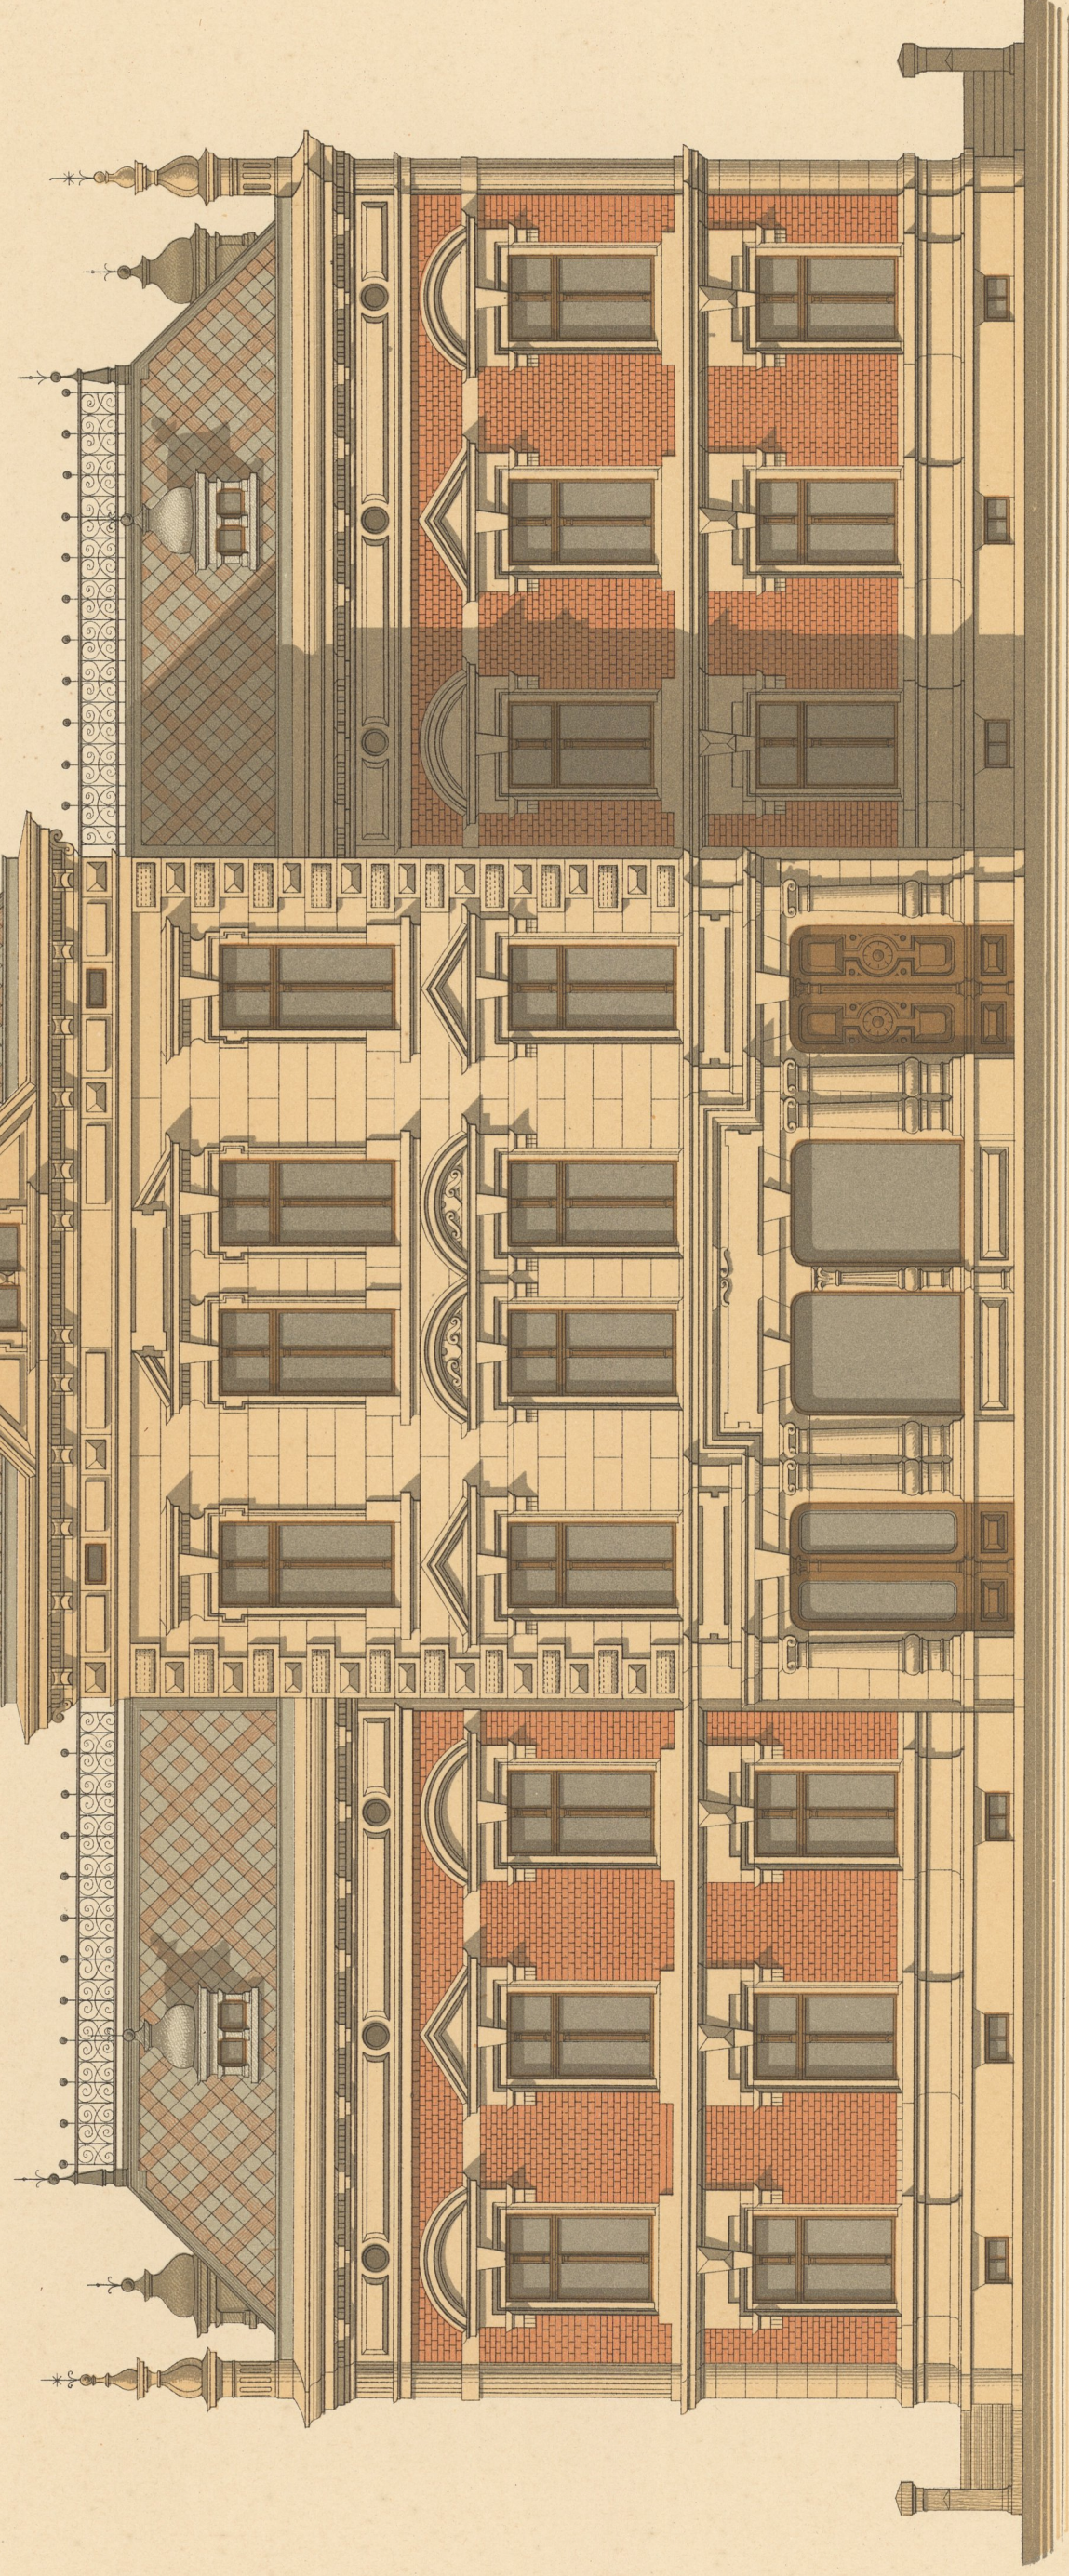


Gruppen-Wohnhaeufer

an einer Vorgartenstrasse.

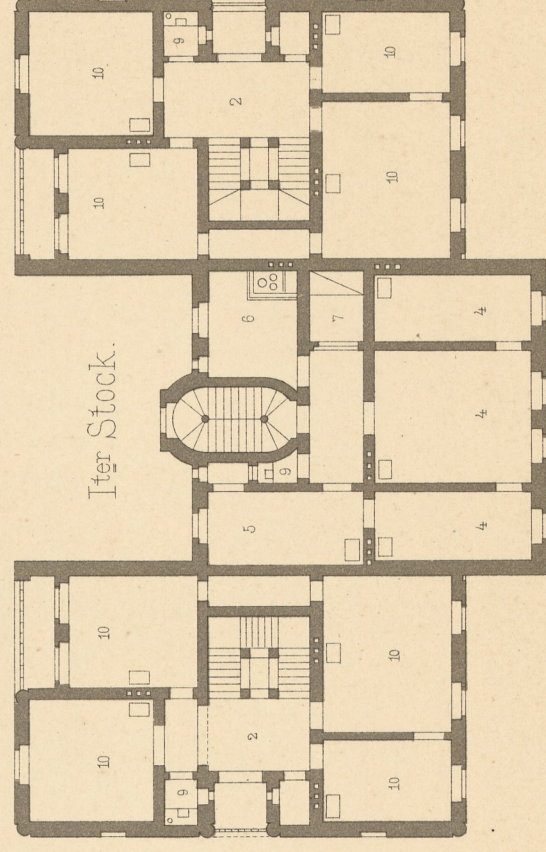

Ansicht.

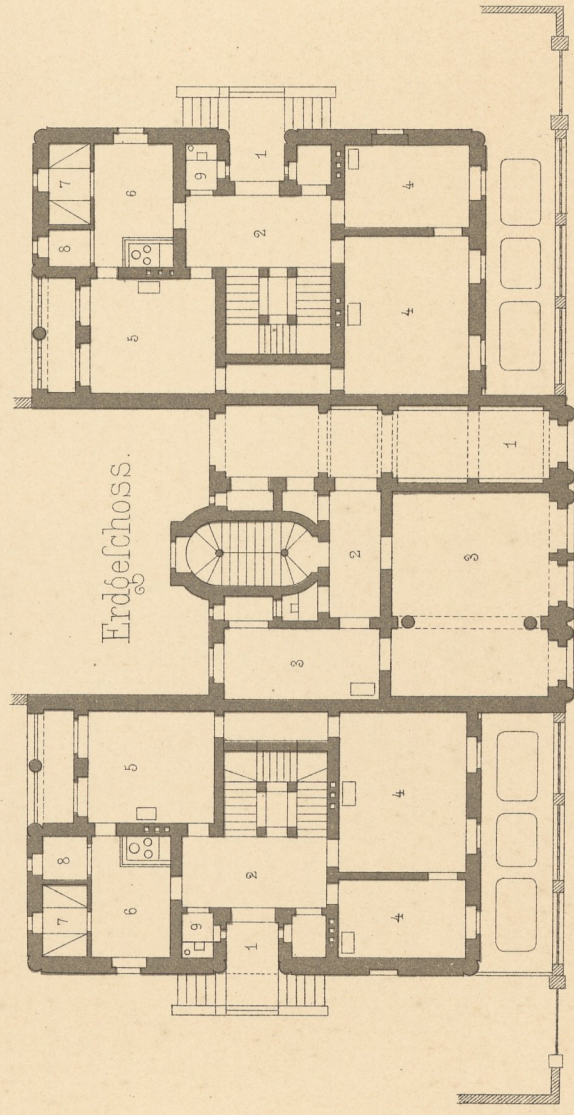

- 1 Eingang
- 2 Vorraum
- 3 Geheerisraeume
- 4 Wohnzimmer
- 5 Speisezimmer
- 6 Kuiche
- 7 Dienerin
- 8 Speisekammer
- 9 Ciofet
- 10 Schlafzimmer