


DÜSSELDORF.

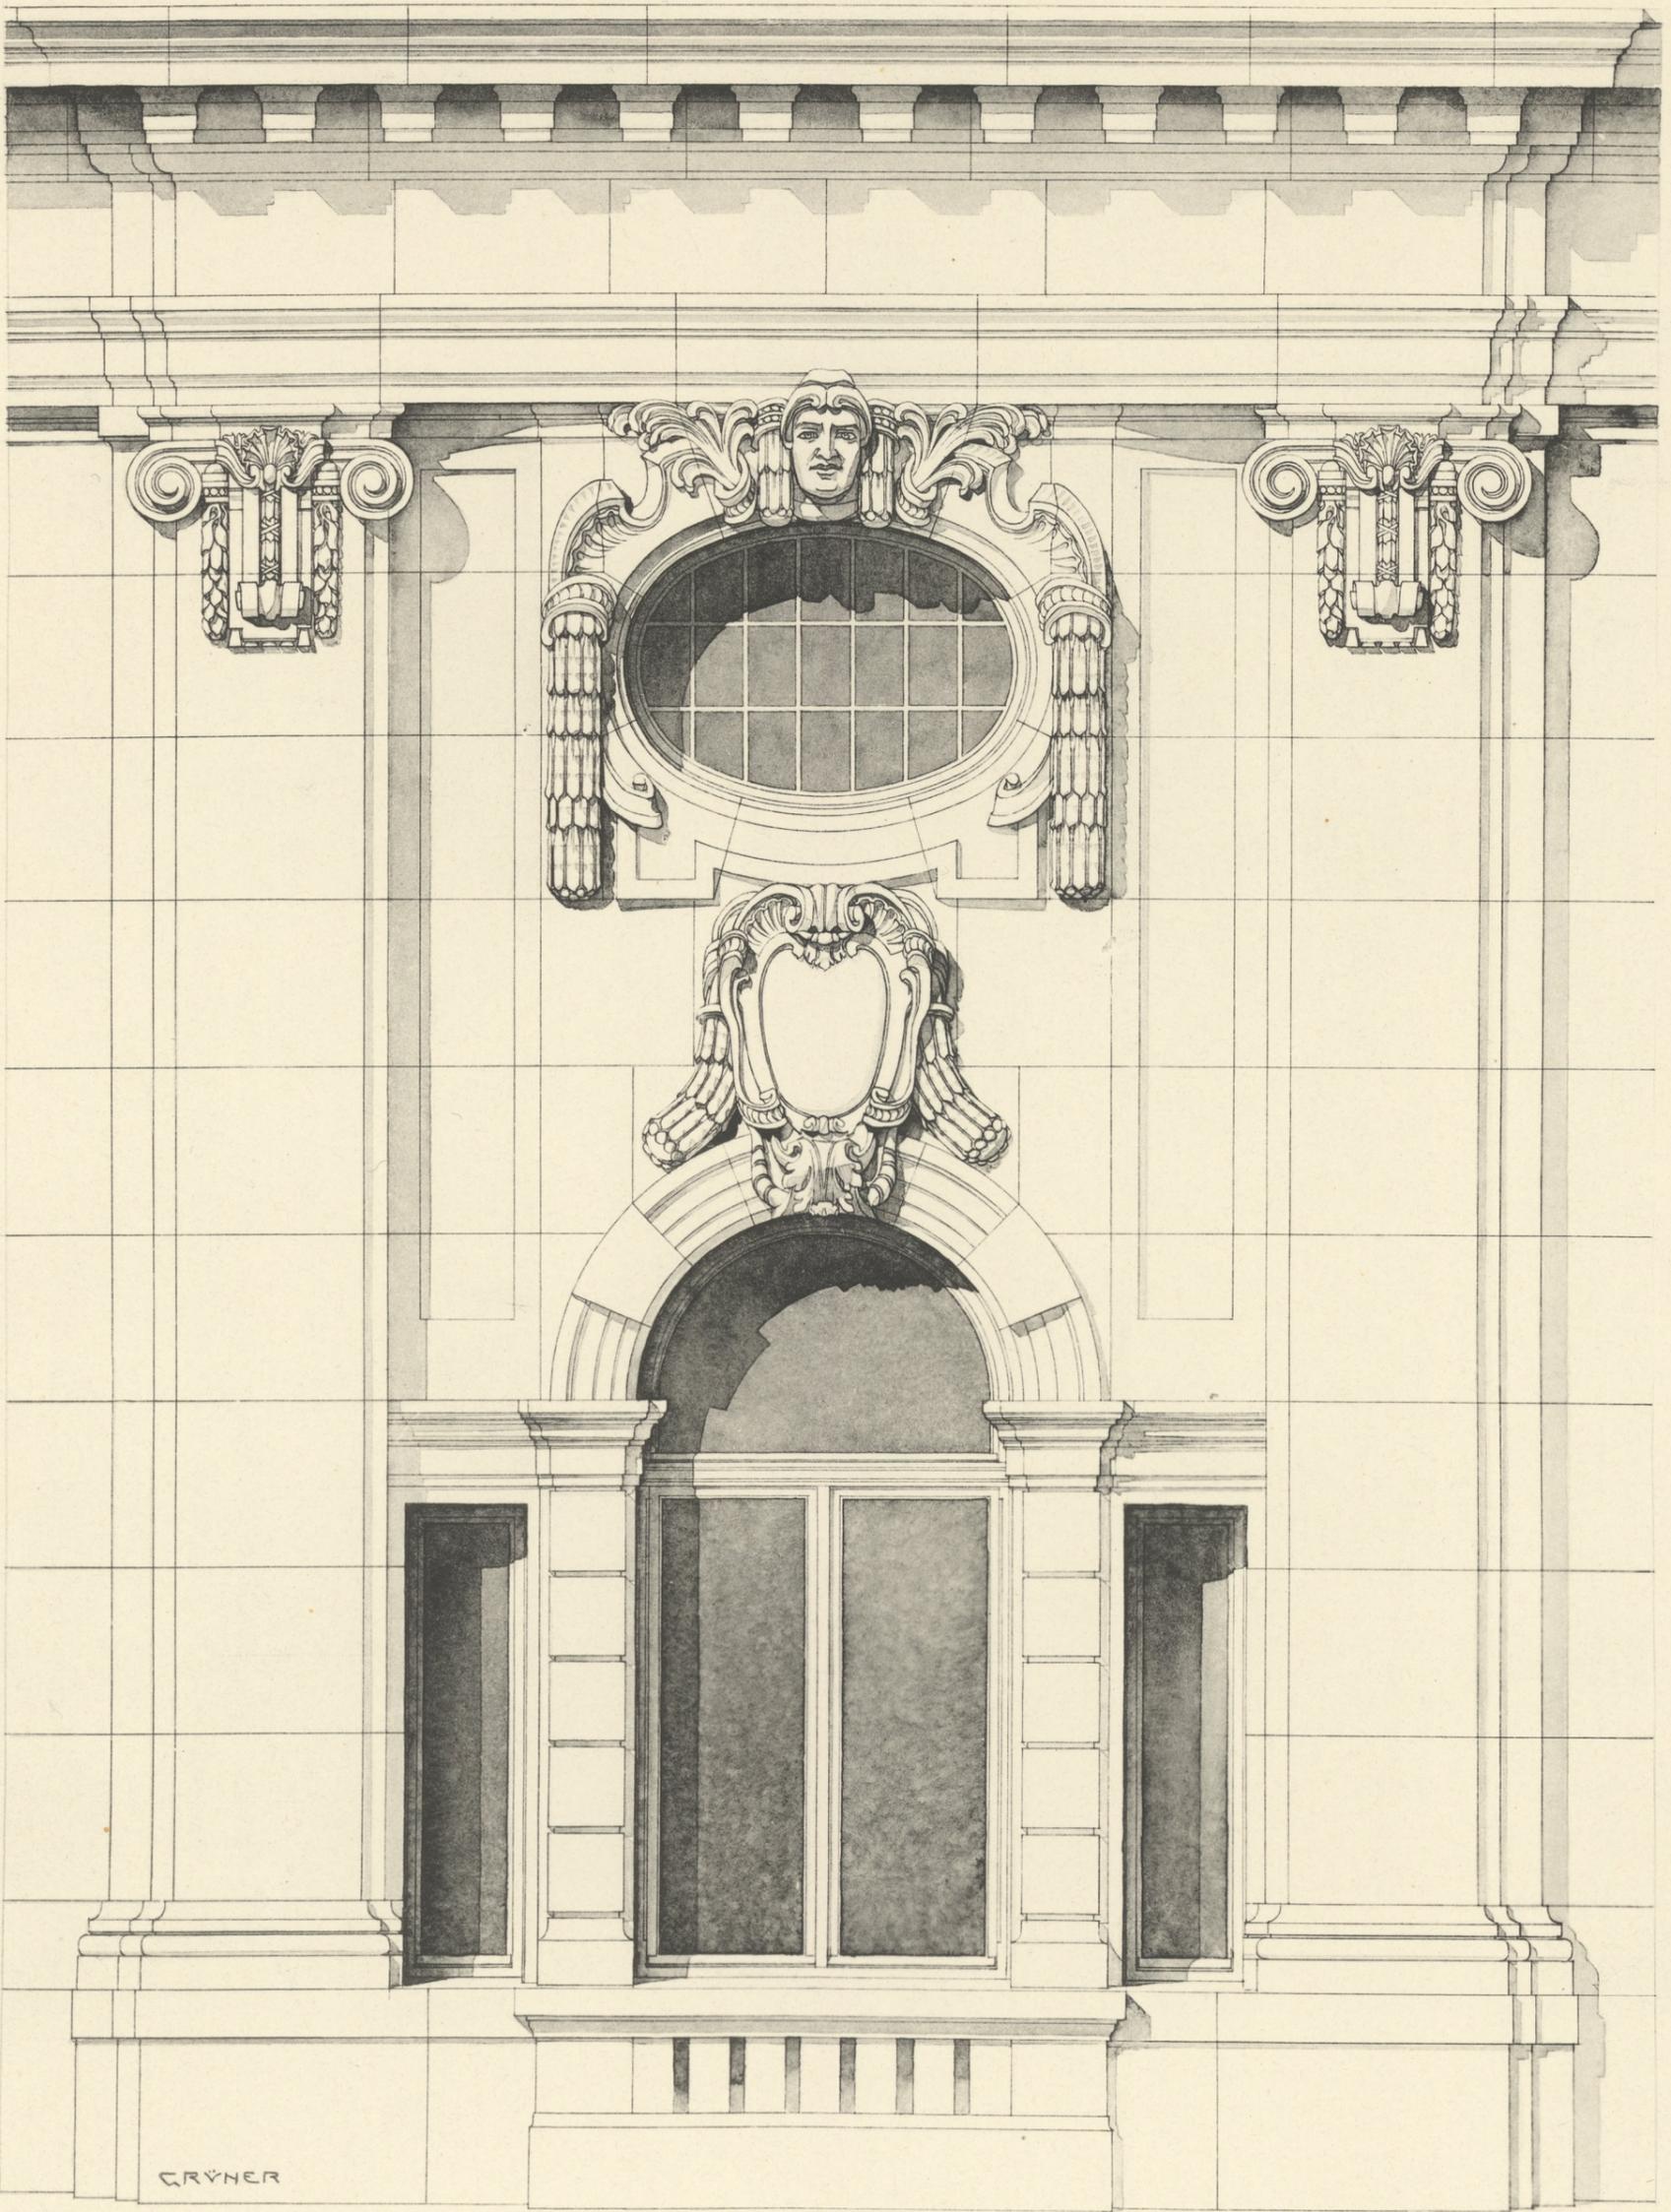

DÜSSELDORF.
FASSADENDETAIL DER BERG.-MÄRK. BANK.

ARCHITEKT W. MERTENS.