


Fig. 87.

$\frac{1}{250}$ w. Gr.

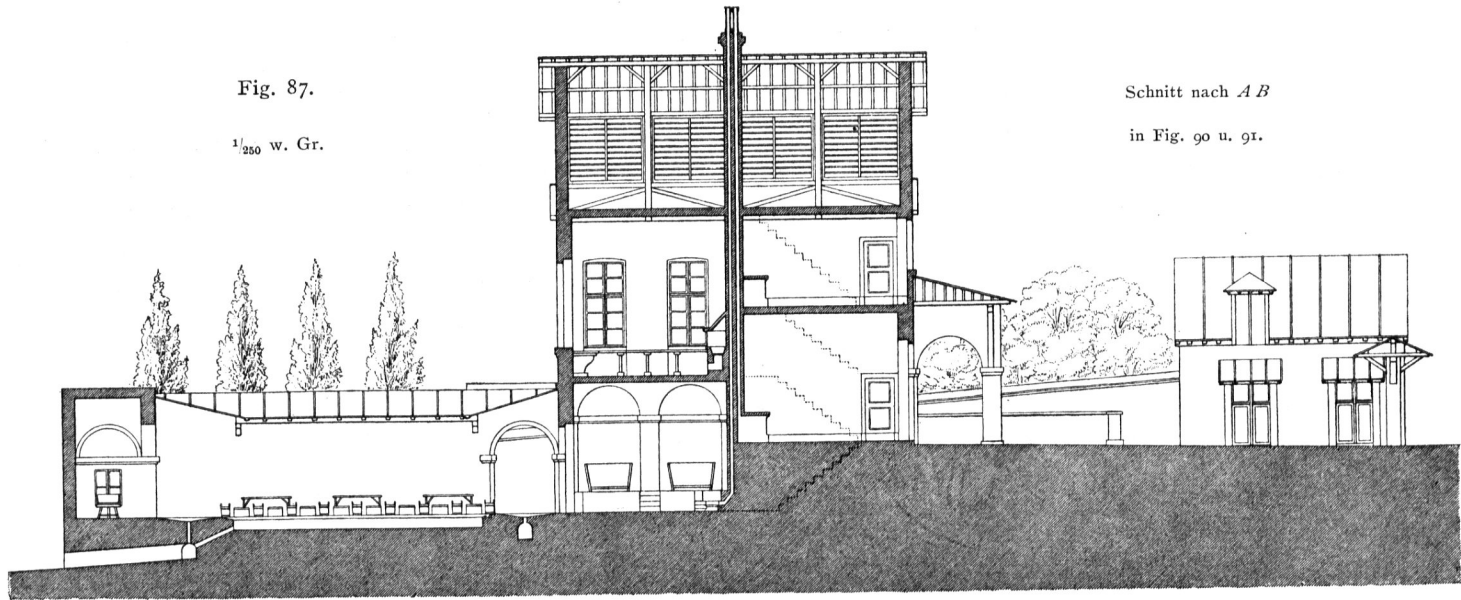


Schnitt nach *AB*

in Fig. 90 u. 91.


Fig. 88.

$\frac{1}{100}$ w. Gr.

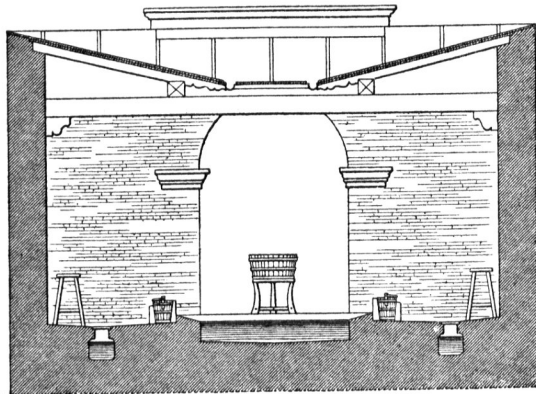

Schnitt
nach *CD*
in
Fig. 90 u. 91.

Fig. 89.

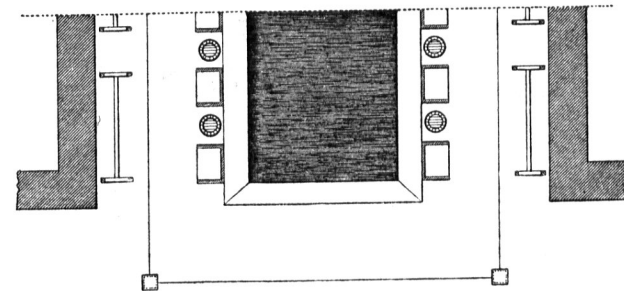

Teilgrundriß des Waschhauses.

$\frac{1}{100}$ w. Gr.

Wasch-Anstalt im Thal von Meudon ⁶²⁾.