


Fig. 90.

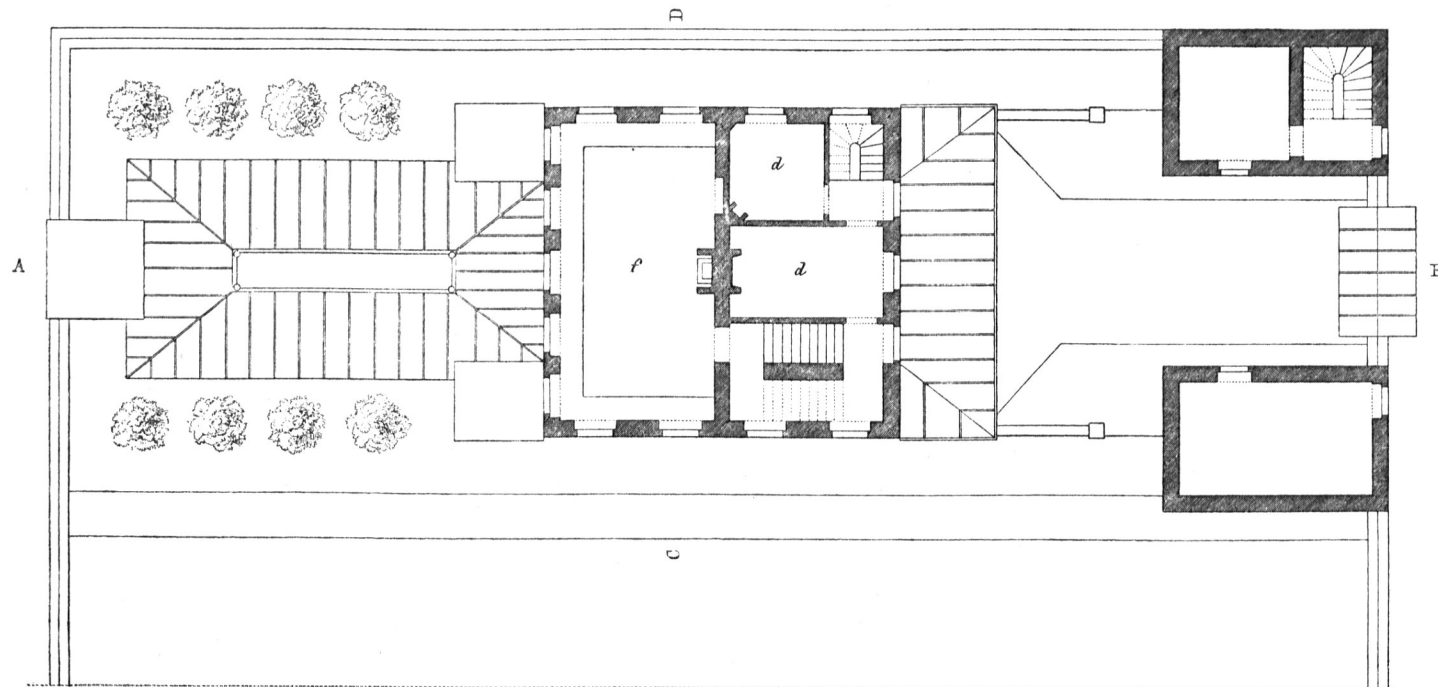

Obergeschoss.

a. Vorhof.
b. Pferdestall.
c. Wagenremise.

d. Wohnung des Eigentümers.
e. Durchgang zum Waschhaus.
f (in Fig. 90) Plätzraum.

f (in Fig. 91) Beuchhaus.
g. Waschhaus.
h. Trockenplatz.

i. Geräteraum.
k. Raum zum Bläuen der
Wäsche.


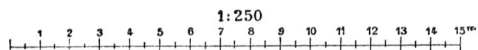


Fig. 91.

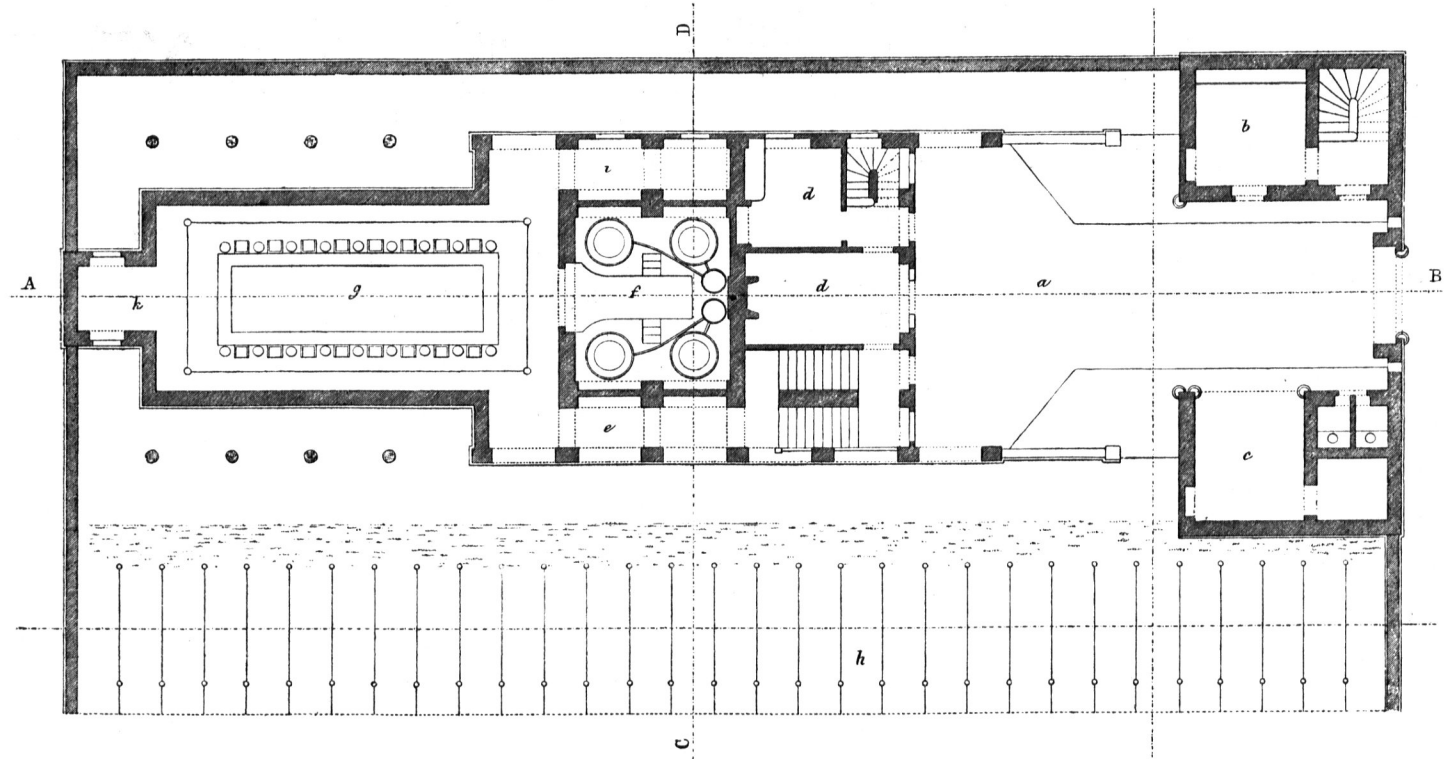

Erdgeschoss.

Wasch-Anstalt im Thal von Meudon⁶²⁾.