



Fig. 150.

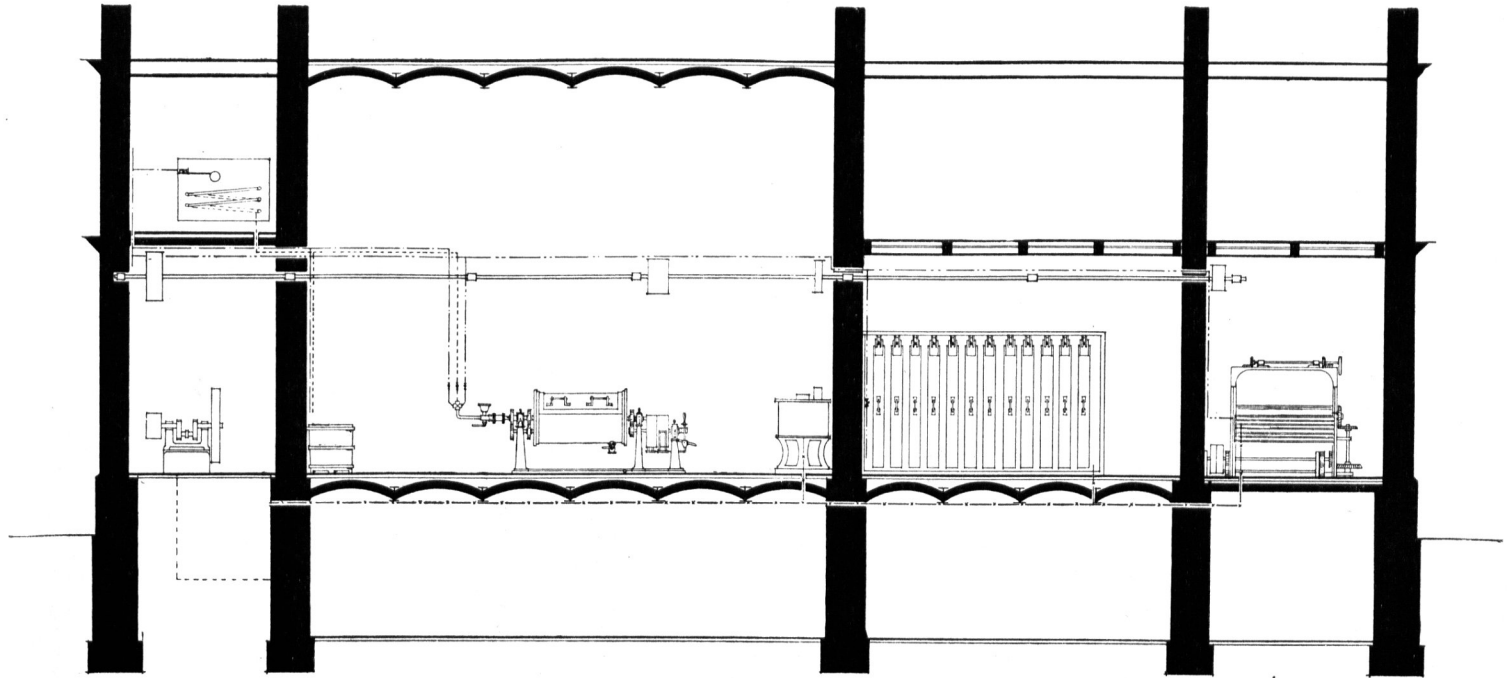

Längenschnitt.


1:100

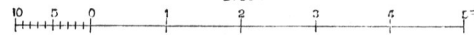

Wasch-Anstalt des städtischen Krankenhauses zu Wiesbaden.

Arch.: *Gropius & Schmieden*, später *Genzmer*.

Fig. 151.

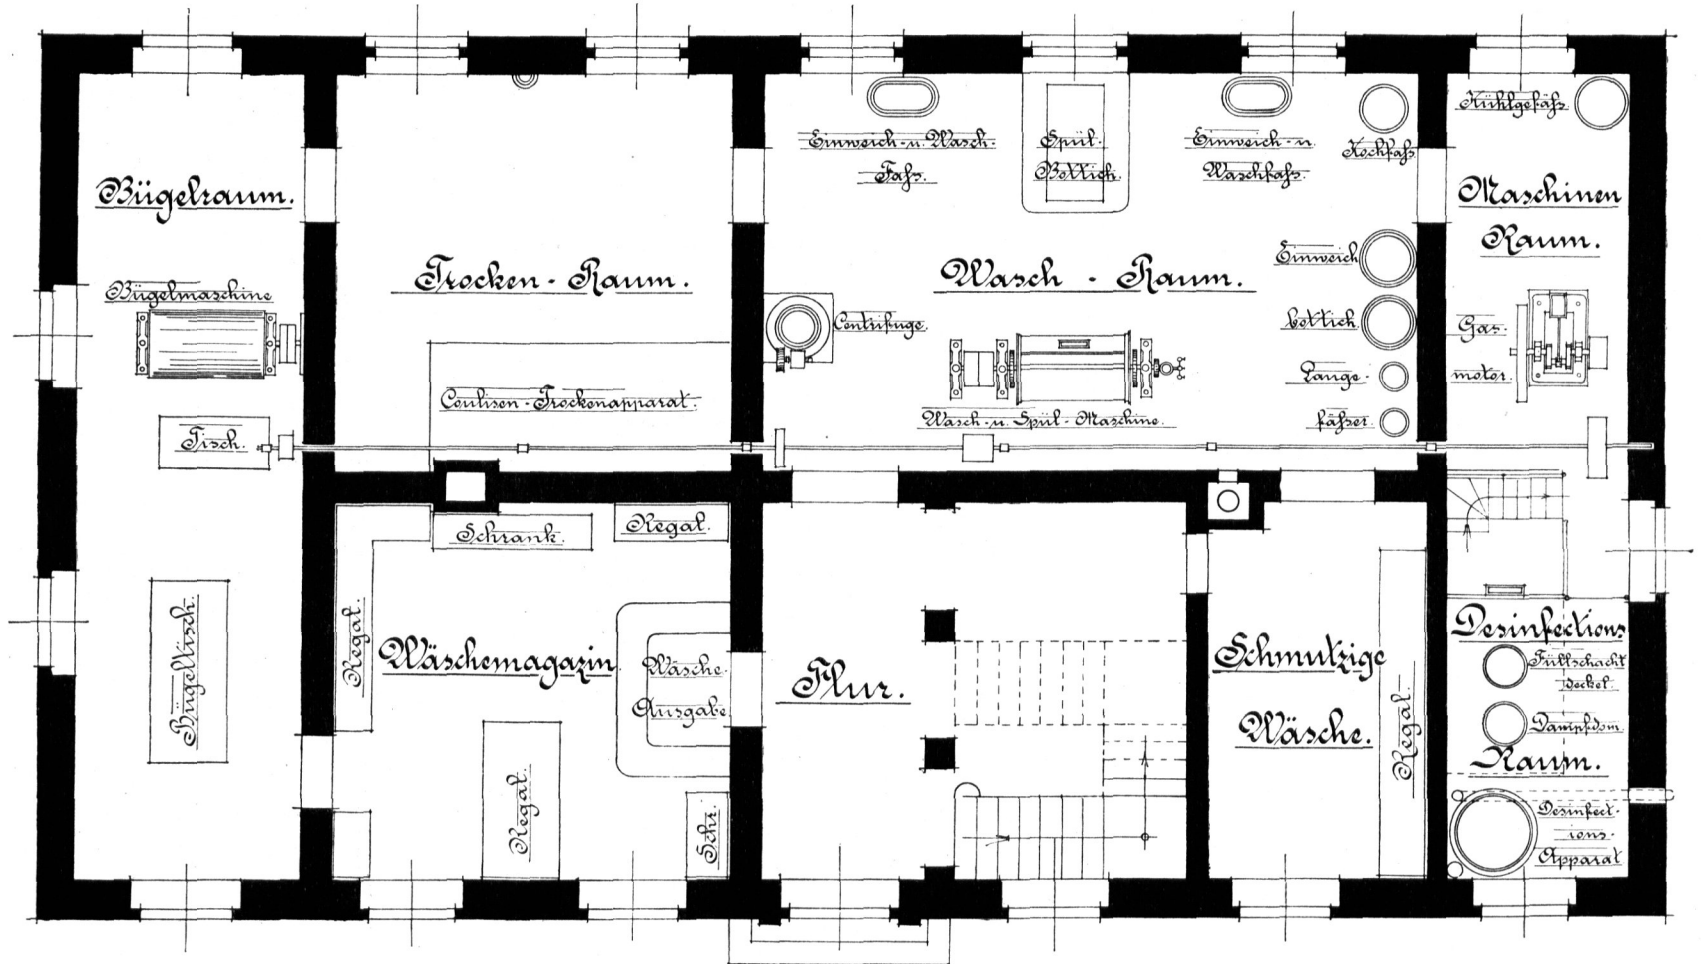

Grundriss.