


Fig. 286.

1. Kreuzgang.
2. Schatzmeister.
3. Pfortnerzimmer.
4. Betraum.
5. Claffenfaal.
6. Lefezimmer.
7. Gefellchaftszimmer.
8. Speifezimmer.
9. Studirzimmer.
10. Hausflur.
11. Vorflur.
12. Küche.
13. Spülraum.
14. Küchengang.
15. Flur.
16. Hilfslehrer.
17. Gefindestube.
18. Lehrerftube.
19. Vorrathskammer.
20. Fleifchkammer.
21. Speifekammer.
22. Papier- u. Buchhandlung.
23. Aufwärter.

- A. Thurm.
- B. Conrector-Wohnung.
- C. Rector-Wohnung.
- D. Capelle.
- E. Fahrweg.

24. Muflkfaal.
25. Werkftätte.
26. Laboratorium.
27. Ausgangsflur.
28. Sortirzimmer.
29. Wafchküche.
30. Trockenraum.
31. Roll- u. Plättftube.
- 32, 33. Haushälterin.
34. Meffer- und Schuhputzraum
35. Kohle.
36. Bedeckter Gang.
37. Afchenraum.
38. Wirthfchaftseingang.
39. Wafchraum.
40. Capellen-Flur.
41. Chorfünger-Hauptfchiff.
42. Diener- } Querfchiff.
43. Befucher- }
44. Chor.
45. Kleinkinderfchule.
46. Großer Schulfaal.
47. Bibliothek.
48. Studirzimmer.

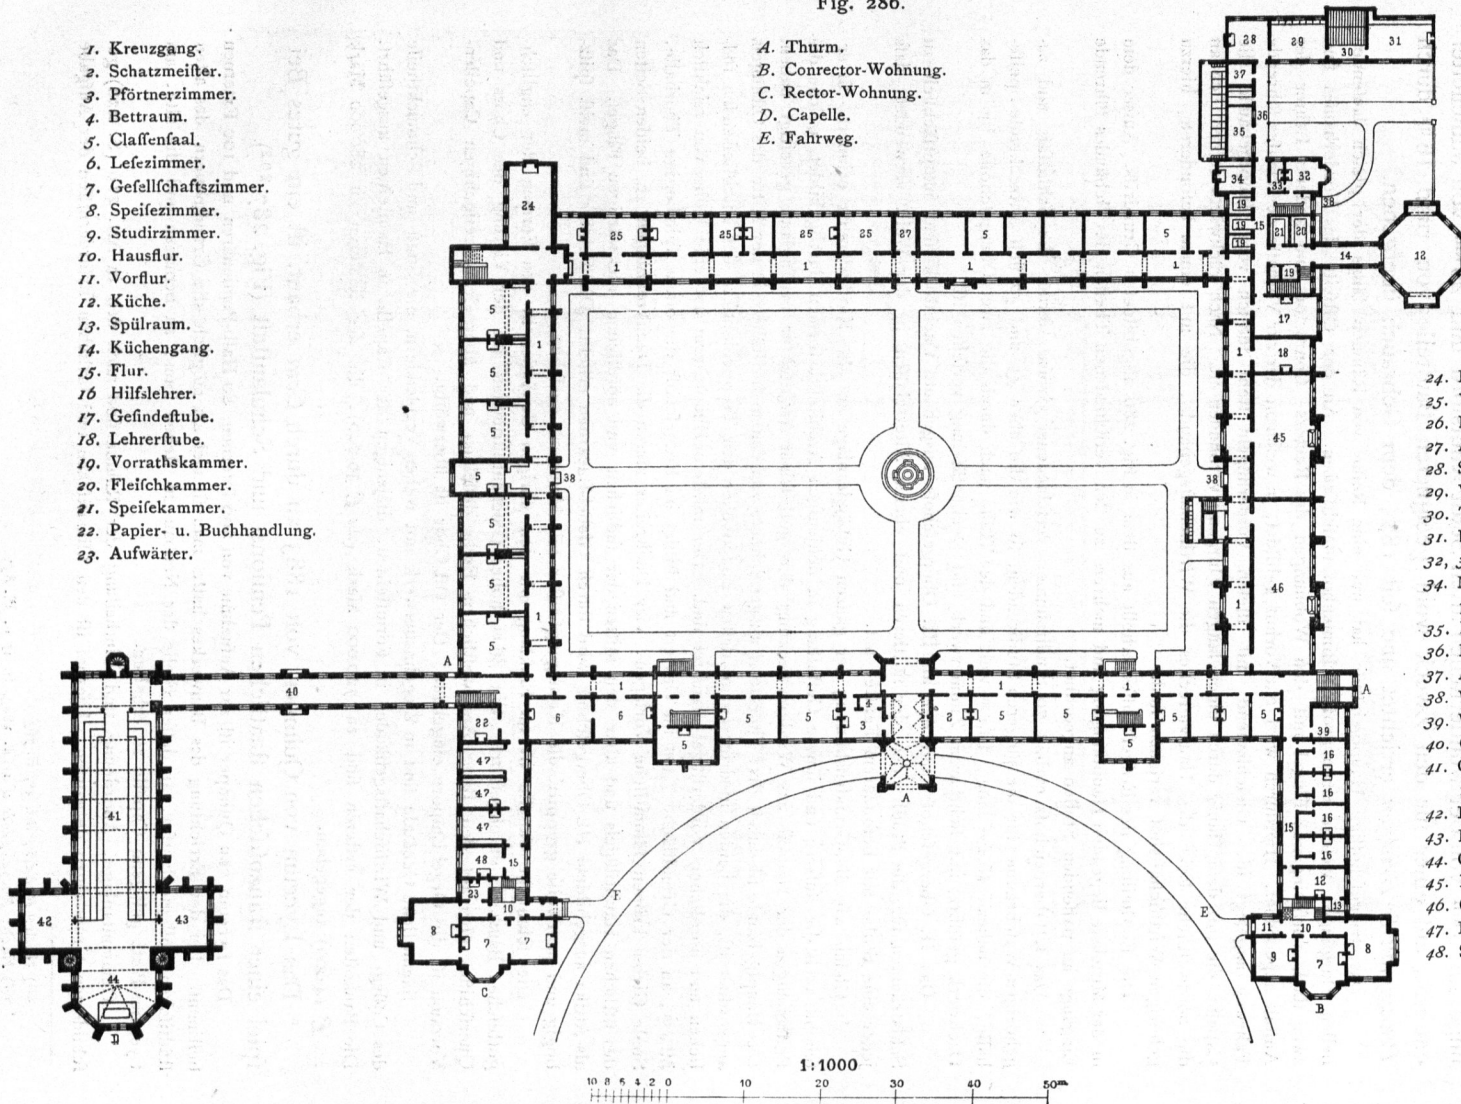

St. Pauls College bei Knutsford ²⁰¹).

Arch.: Pennington & Bridgen.