


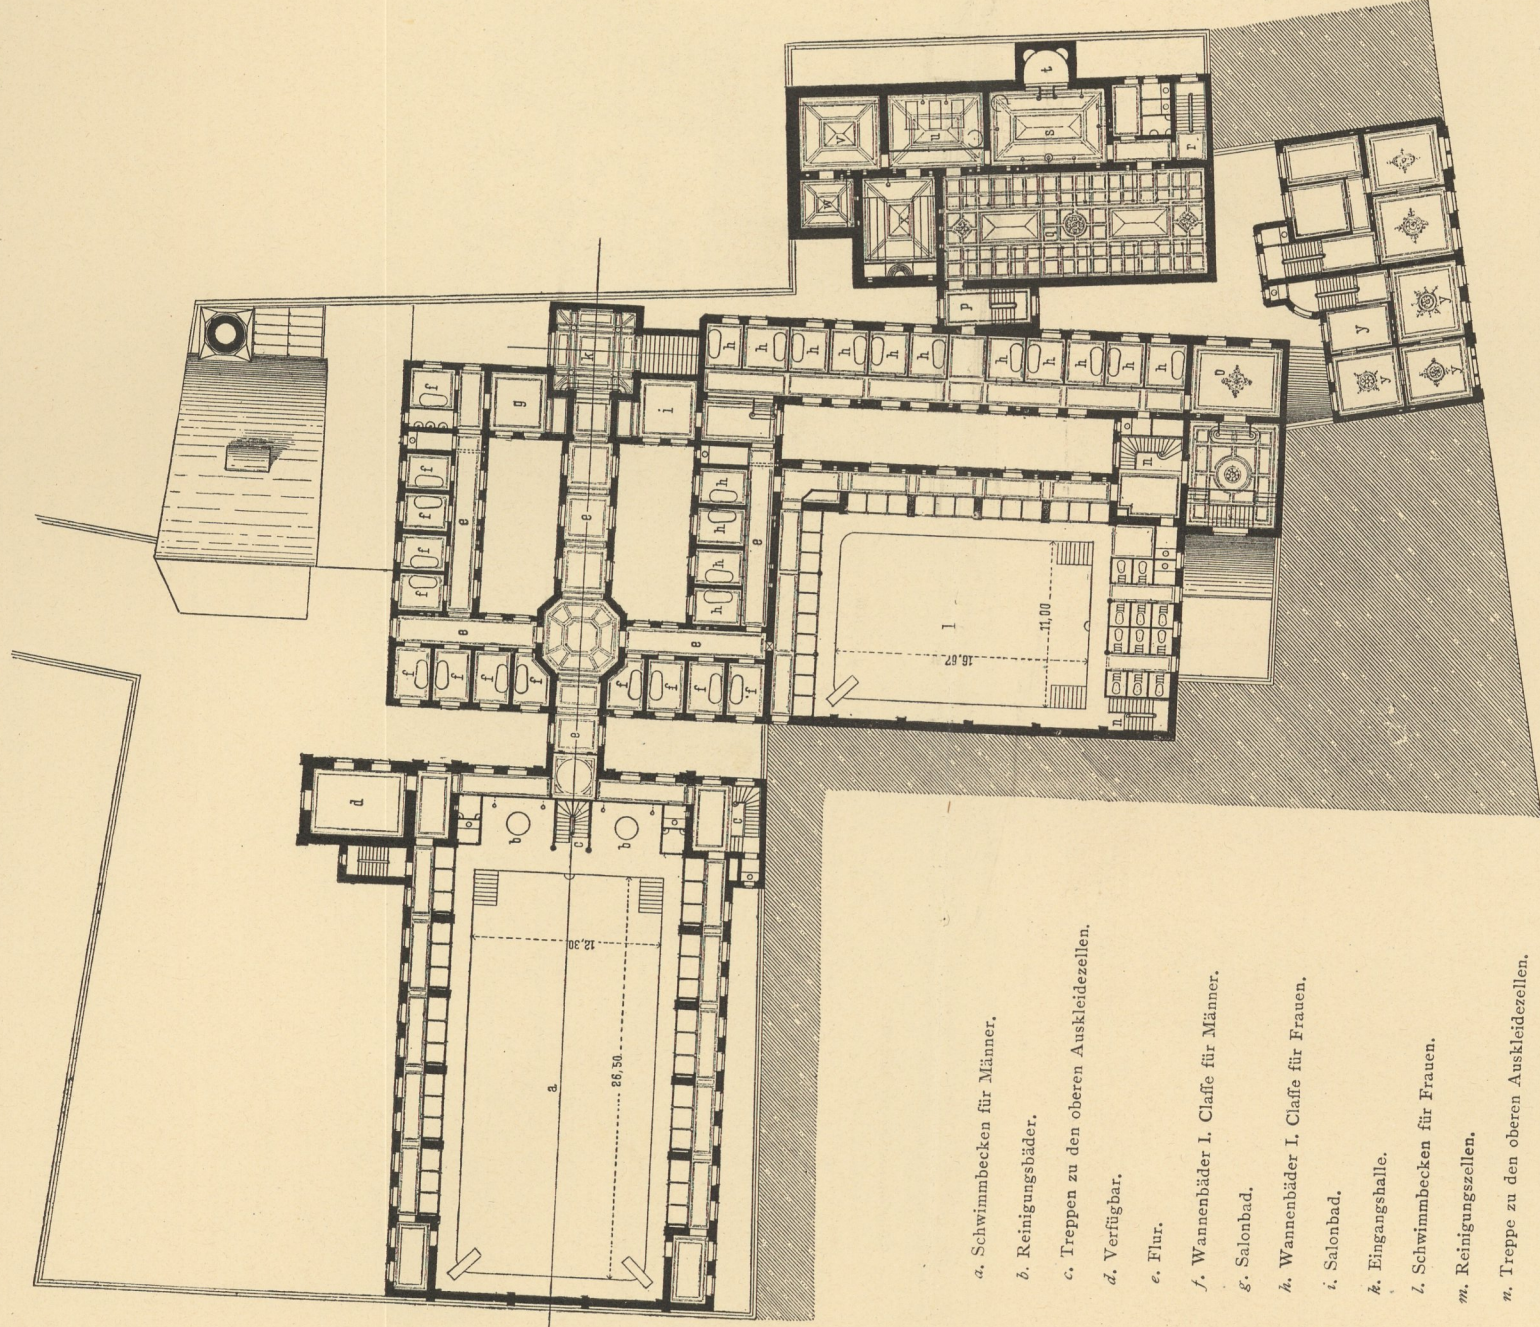

- a. Schwimmbecken für Männer.
- b. Reinigungsbäder.
- c. Treppen zu den oberen Auskleidezellen.
- d. Verfügbar.
- e. Flur.
- f. Wannenbäder I. Classe für Männer.
- g. Salonbad.
- h. Wannenbäder I. Classe für Frauen.
- i. Salonbad.
- k. Eingangshalle.
- l. Schwimmbecken für Frauen.
- m. Reinigungszellen.
- n. Treppe zu den oberen Auskleidezellen.
- o. Wartezimmer für Frauen.
- p. Eingang zu den römisch-irischen Bädern.
- q. Ruheraum.
- r. Nebentreppe.
- s. Brausenfaal.
- t. Vollbad.
- u. Knetraum.
- v. Warmluftbad.
- w. Heißluftbad.
- x. Dampfbad.
- y. (I. u. II. Obergefchofs) Wohnung des Verwalters.

Städtische Bade-Anstalt zu Crefeld.

Grundriß des Obergefchofses.

Arch.: *Burkart*.

