


Fig. 37.
PLACE

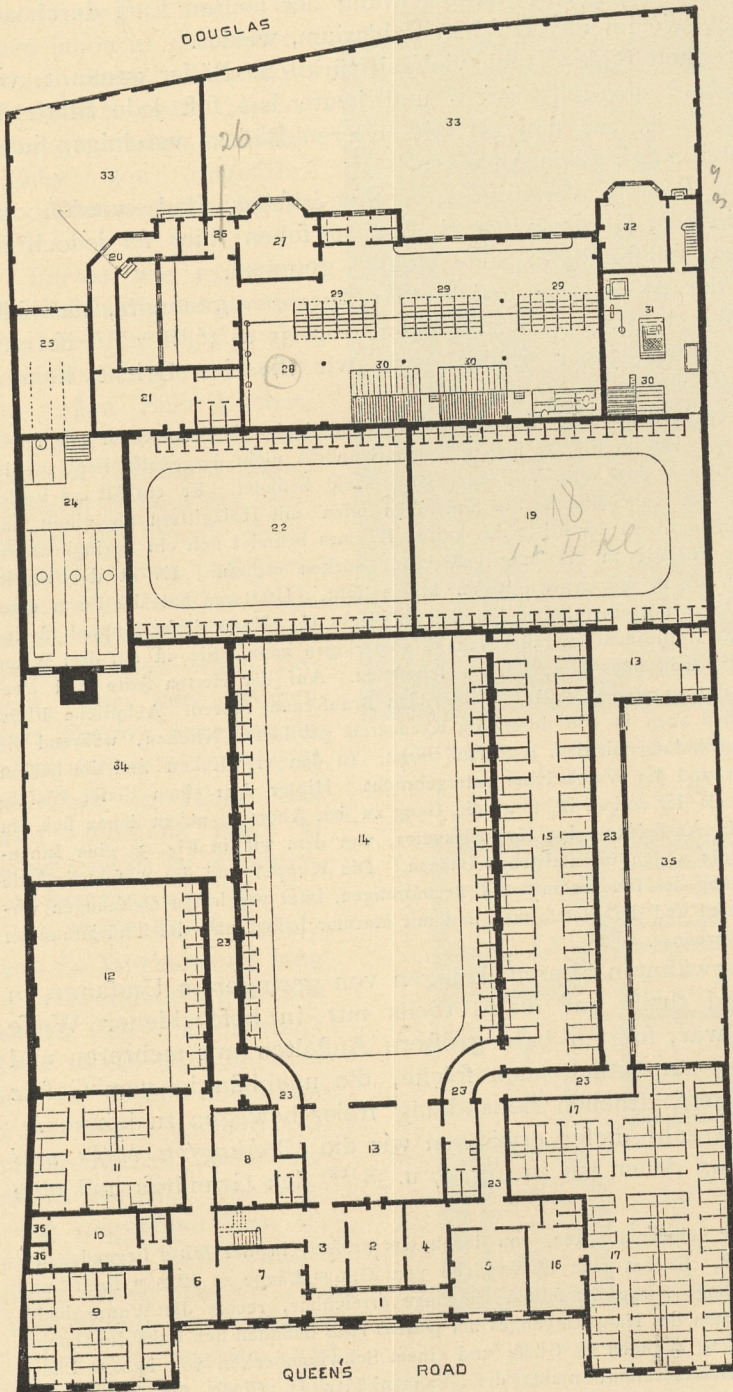


1. Vorhalle.
2. Caffee.
3. Zugang für Männer.
4. Zugang für Frauen.
5. Warteraum für Männer.
6. Vorraum.
7. Warteraum für Frauen.
8. Warteraum für das Frauen-Schwimmbad.
9. Wannenbäder I. Classe für Frauen.
10. Nebenraum.
11. Wannenbäder II. Classe für Frauen.
12. Frauen-Schwimmbad.
13. Warteraum f. d. Schwimmbäder I. u. II. Cl. f. Männer.
14. Männer-Schwimmbad I. Cl.
15. Wannenbäder I. Classe für Männer.
16. Warteraum zu den Wannenbädern II. Cl. für Männer.
17. Wannenbäder II. Classe für Männer.
18. Männer-Schwimmbad II. Cl.
20. Zugang zum Männer-Schwimmbad II. Classe.
21. Warteraum zum Männer-Schwimmbad III. Classe.
22. Männer-Schwimmbad III. Cl.
23. Flurgang.
24. Kesselhaus.
25. Raum für Brennstoff.
26. Zugang zum Wafchhaus.
27. Bureau.
28. Wafchhaus.
29. Wafchstände.
30. Trockeneinrichtungen.
31. Wafchküche der Bade-Anstalt.
32. Wäfcheraum.
- 33, 34, 35. Höfe.

QUEEN'S ROAD
Grundriss 1895. — 1/500 w. Gr.

Paddington baths and washhouses zu London.

Fig. 38.

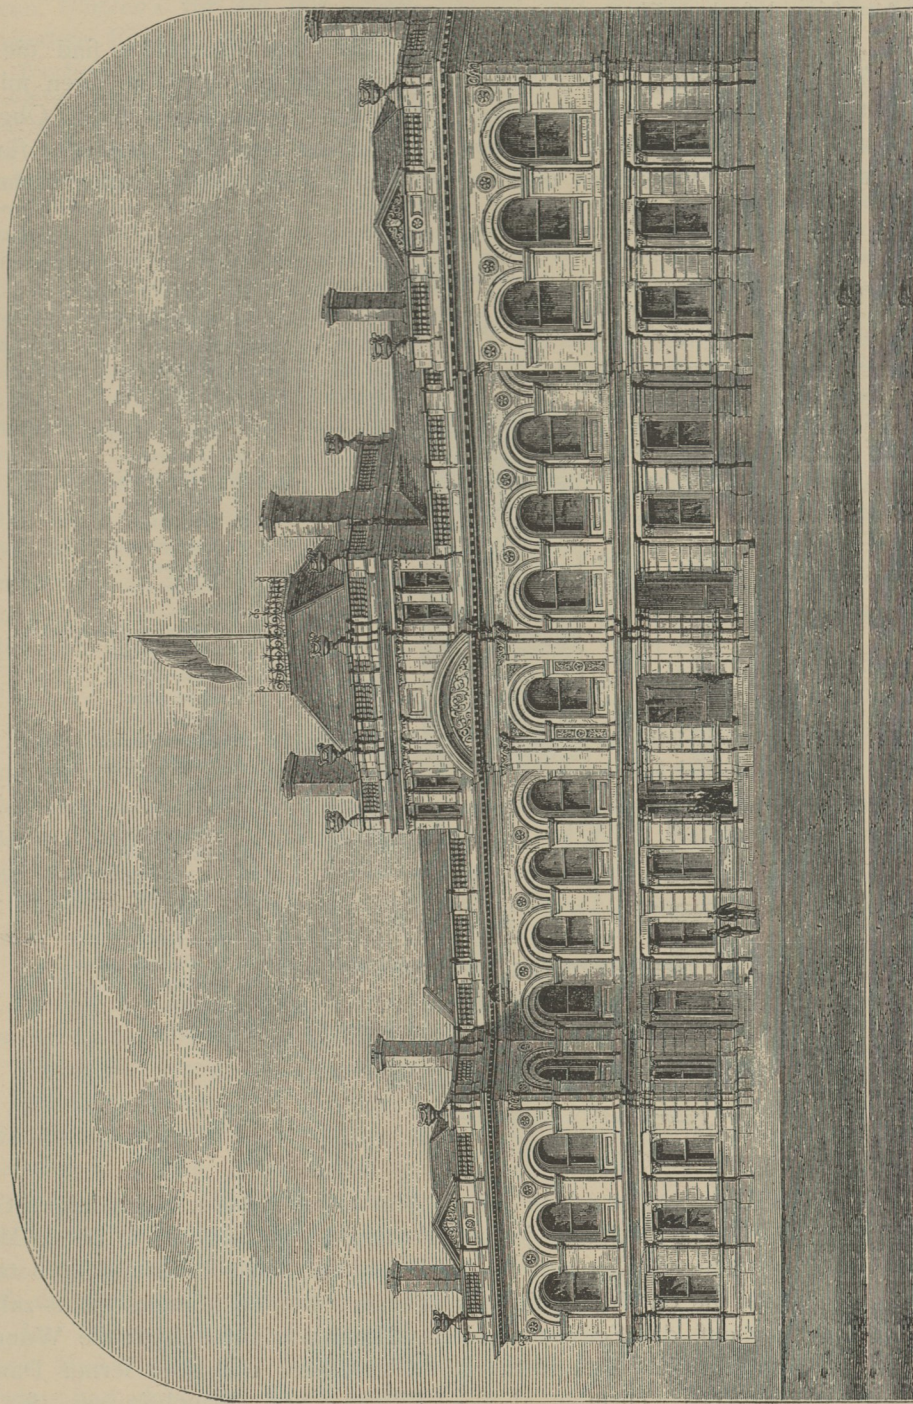

Paddington baths and washhouses zu London 188.
Arch.: *Jsaacs.*