



Fig. 46.

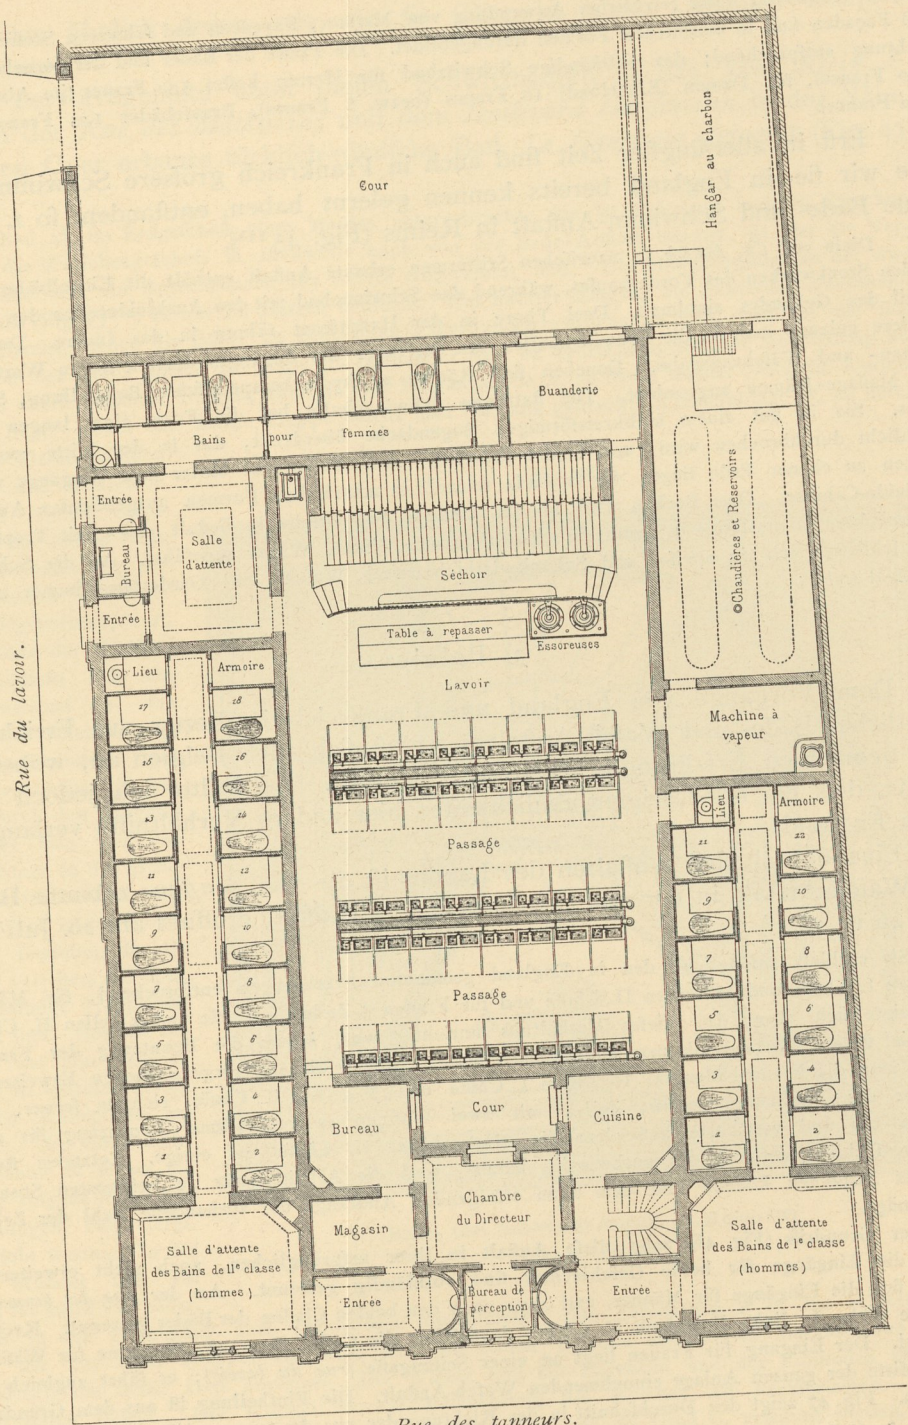


Rue des tanneurs.

1:300

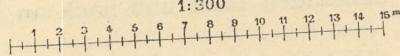

Bade- und Wafch-Anstalt in der rue des tanneurs zu Brüffel¹⁴⁷⁾.
Arch.: Janssens.

Fig. 47.

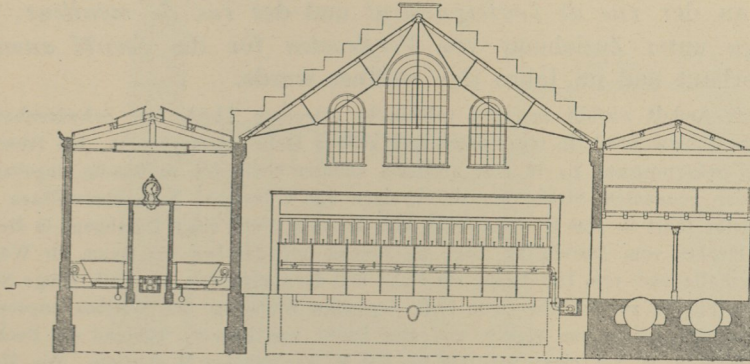


Querschnitt, — 1/250 n. Gr.

Bade- und Wafch-Anfalt zu Brüssel (*rue des tanneurs*¹¹⁷).

Aufser diesen nach dem englischen Vorbilde für das Wohl der arbeitenden Classen begründeten Anstalten blieb Belgien in der Errichtung größerer Stadt- bäder, in denen auch das Schwimmbad Berücksichtigung fand, ziemlich sehr lange zurück. Erst zu Ende der siebziger Jahre entstand in Brüssel eine größsere

97.
Größere
Schwimmbäder
und
Beispiel.

Fig. 48.

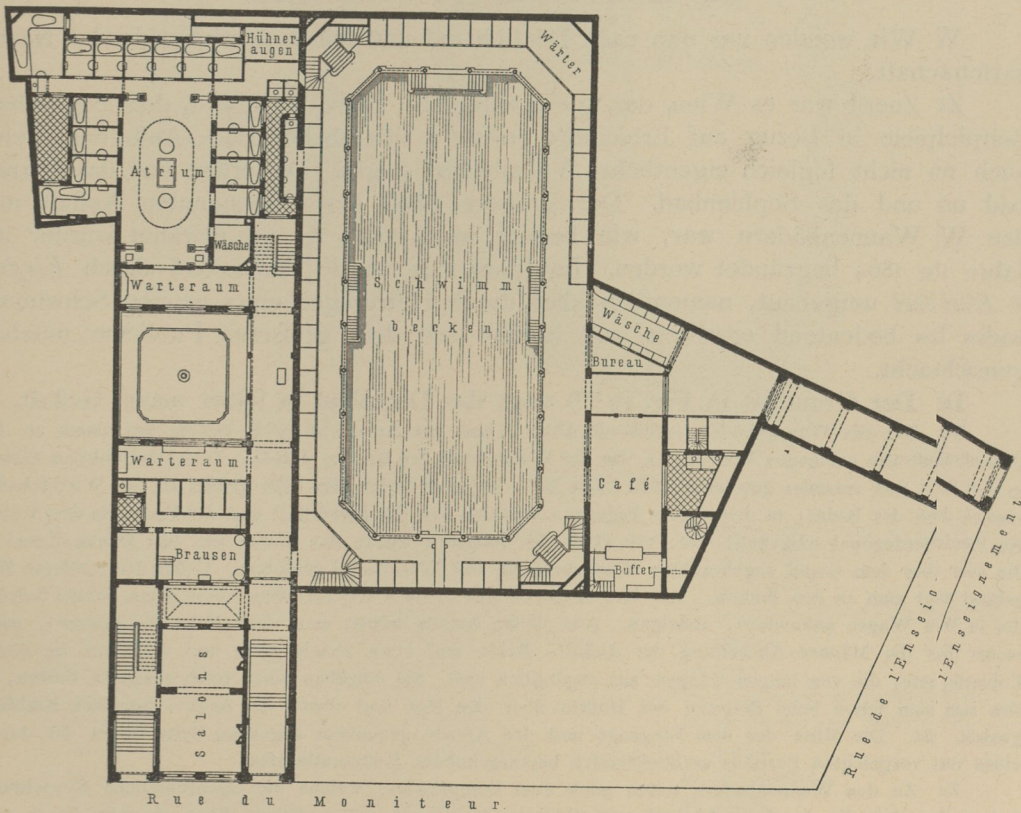

Bain Royal zu Brüssel¹¹⁹,
Arch.: Vanderheggen & Verstraeten.