

Fig. 105. Längenschnitt.


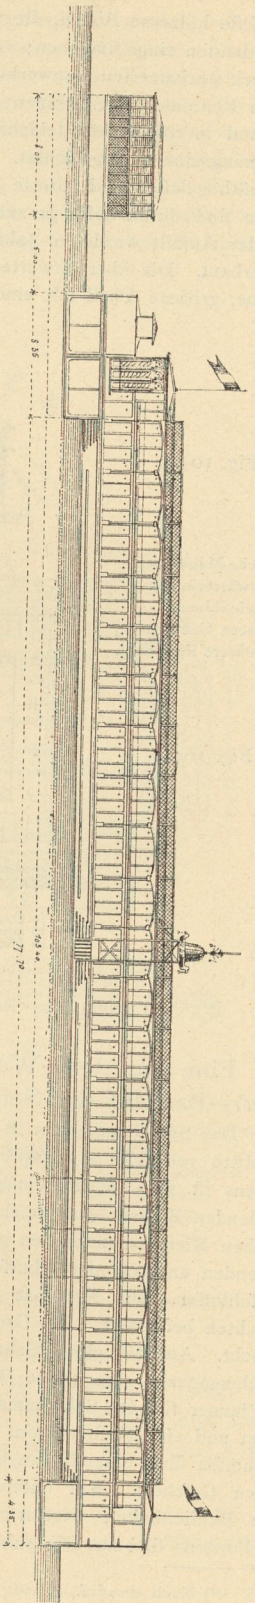



Fig. 106. Querschnitt.

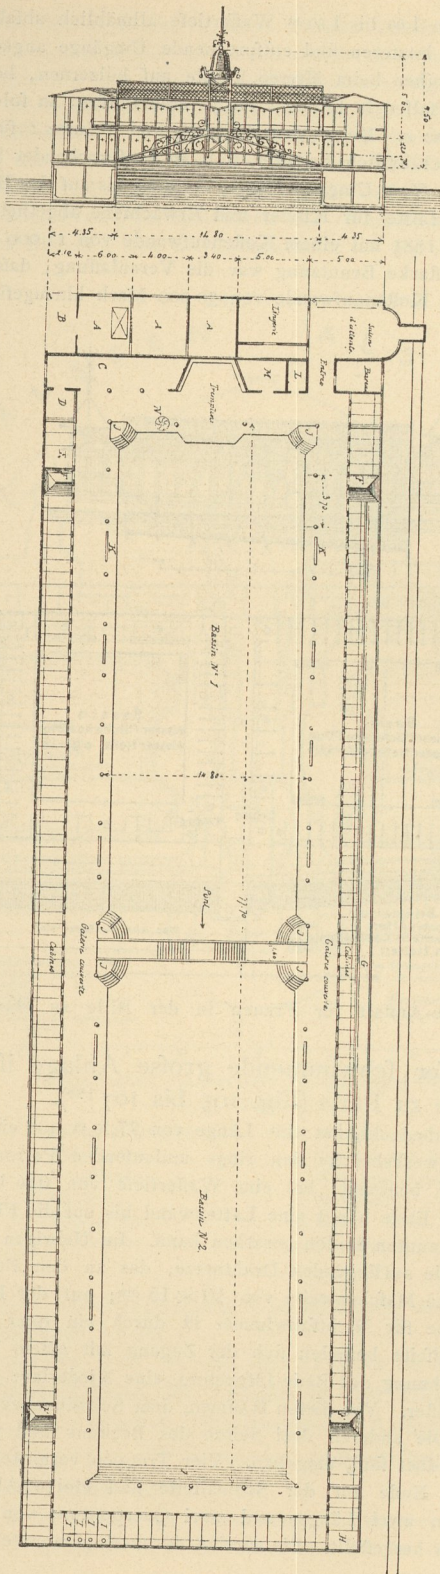

A, B. Wohnung des Bade-Inspectors,
C. Restauration.

D. Wirth,
E. Geräte,
F. Treppen zum Obergeschoss.

Fig. 107. Grundriss.

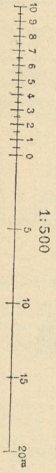

G. Gang,
H. Geräte,
I. Treppen zu den Schwimmbecken.

Henri-Quatre-Bad auf der Seine zu Paris (189).

L. Niederlage für Werthgegenstände,
M. Schwimmleiter.