


Fig. 45.

Schnitt nach der Hauptachse ²⁶⁾.

Arch.: *Hittorf*.

1:250
1 2 3 4 5 6 7 8 9 10 11 12 13 14 15^m

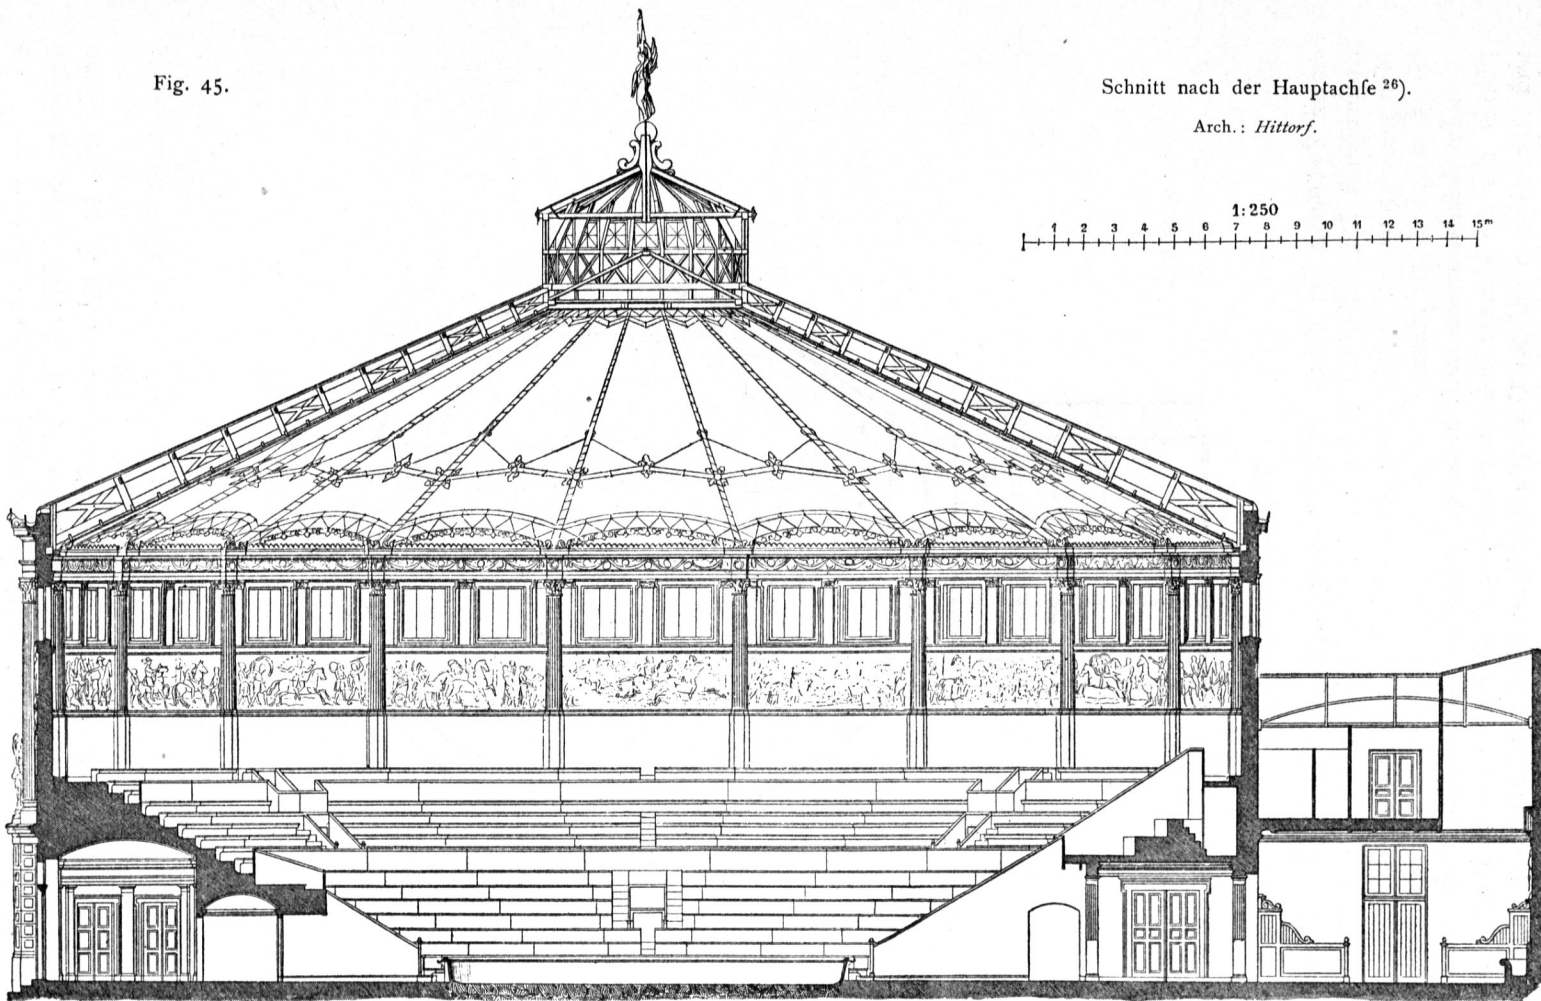

Zirkus Napoleon zu Paris.

(Siehe die Grundrisse in Fig. 22 bis 25, S. 24.)