



Fig. 52.

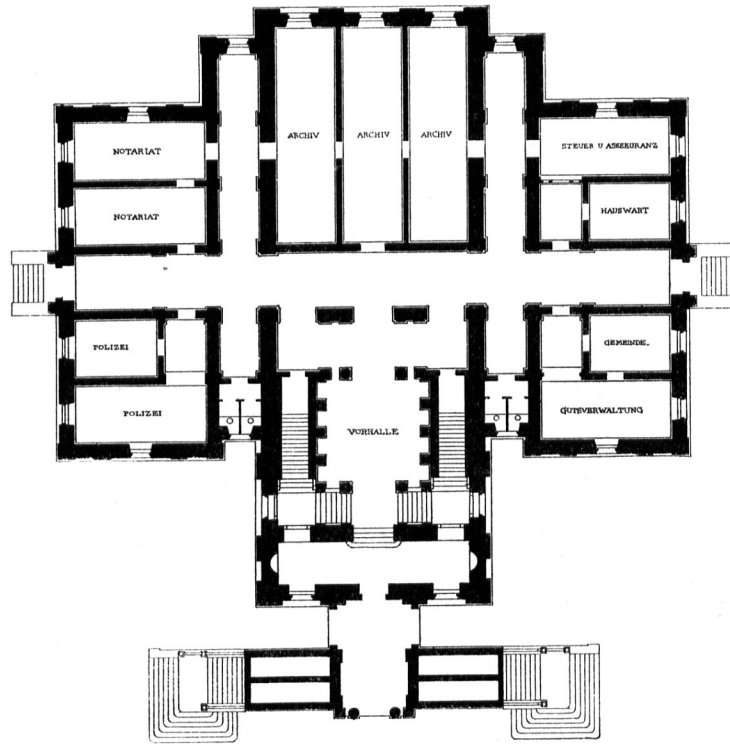


Erdgeschoss.

Fig. 53.

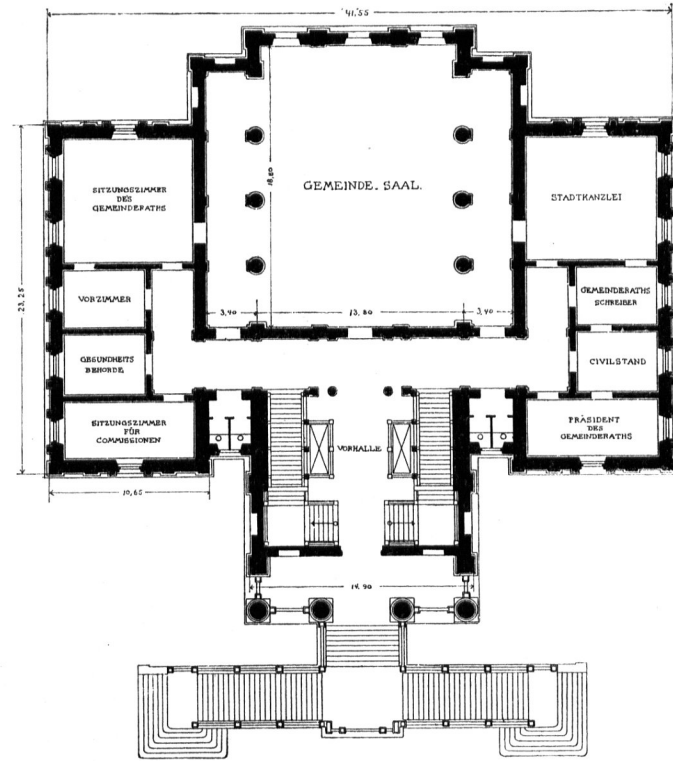

I. Obergeschoss.


1:500

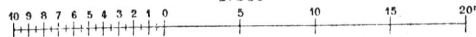

Stadthaus zu Winterthur.

Arch.: Semper.

Fig. 54.

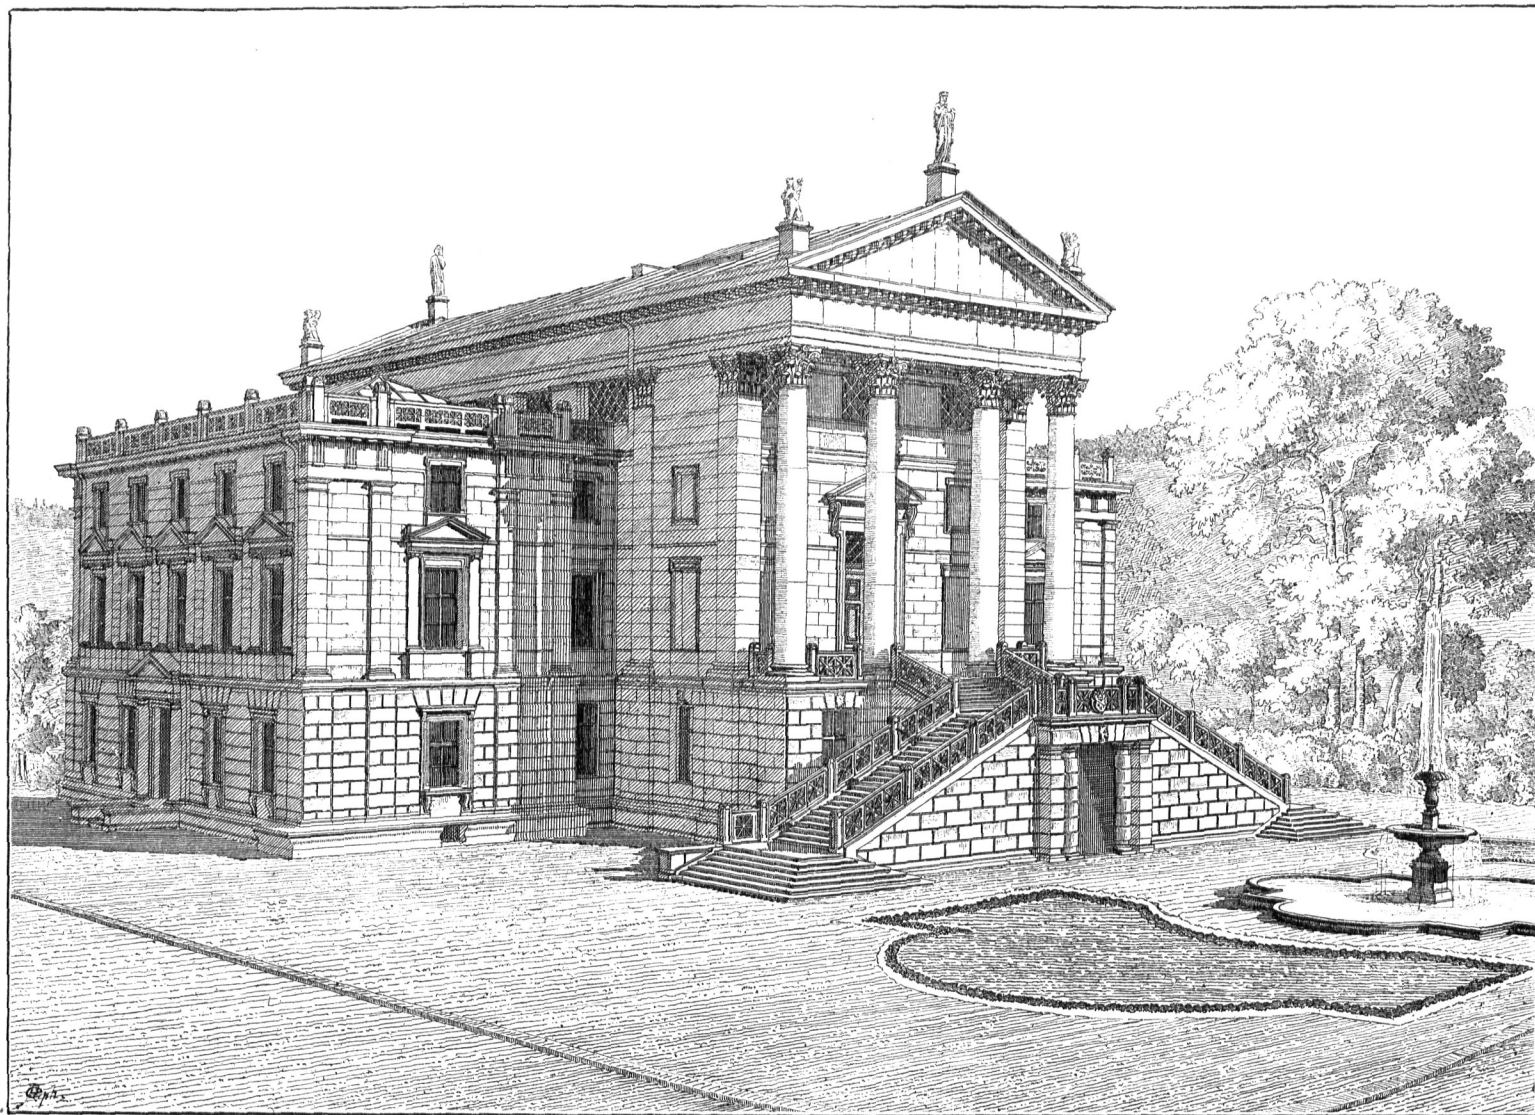


Anficht.

Fig. 55.



1:250

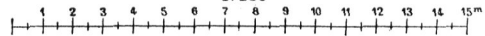

Längenschnitt.

Stadthaus zu Winterthur.

Arch.: Semper.