Das Gebäude der Stadtkanzlei in Konſtanz. ROMBERG's Zeitſchr. f. pract. Bauk. 1867, S. 333.
HARTMANN, A. Der Neubau des Haupt-Zollamts-Gebäudes in München. Zeitſchr. d. bayer. Arch.- u. Ing.-Ver. 1876—77, S. 44.
*The general cuſtom-houſe, Peſt. Builder*, Bd. 35, S. 1294.
*The new prefecture of police, Paris. Builder*, Bd. 37, S. 150.



Dienſtgebäude für die Direction der Verwaltung der directen Steuern zu Berlin. Zeitſchr. f. Bauw. 1880, S. 549.
Das Haupt-Steueramts-Gebäude in Potsdam. Centralbl. d. Bauverw. 1884, S. 67.
Das Provinzial-Steuerdirectionsgebäude zu Poſen. Zeitſchr. f. Bauw. 1884, S. 89.
Polizei-Präſidial-Gebäude in Frankfurt a. M.: Frankfurt a. M. und ſeine Bauten. Frankfurt 1886. S. 256.

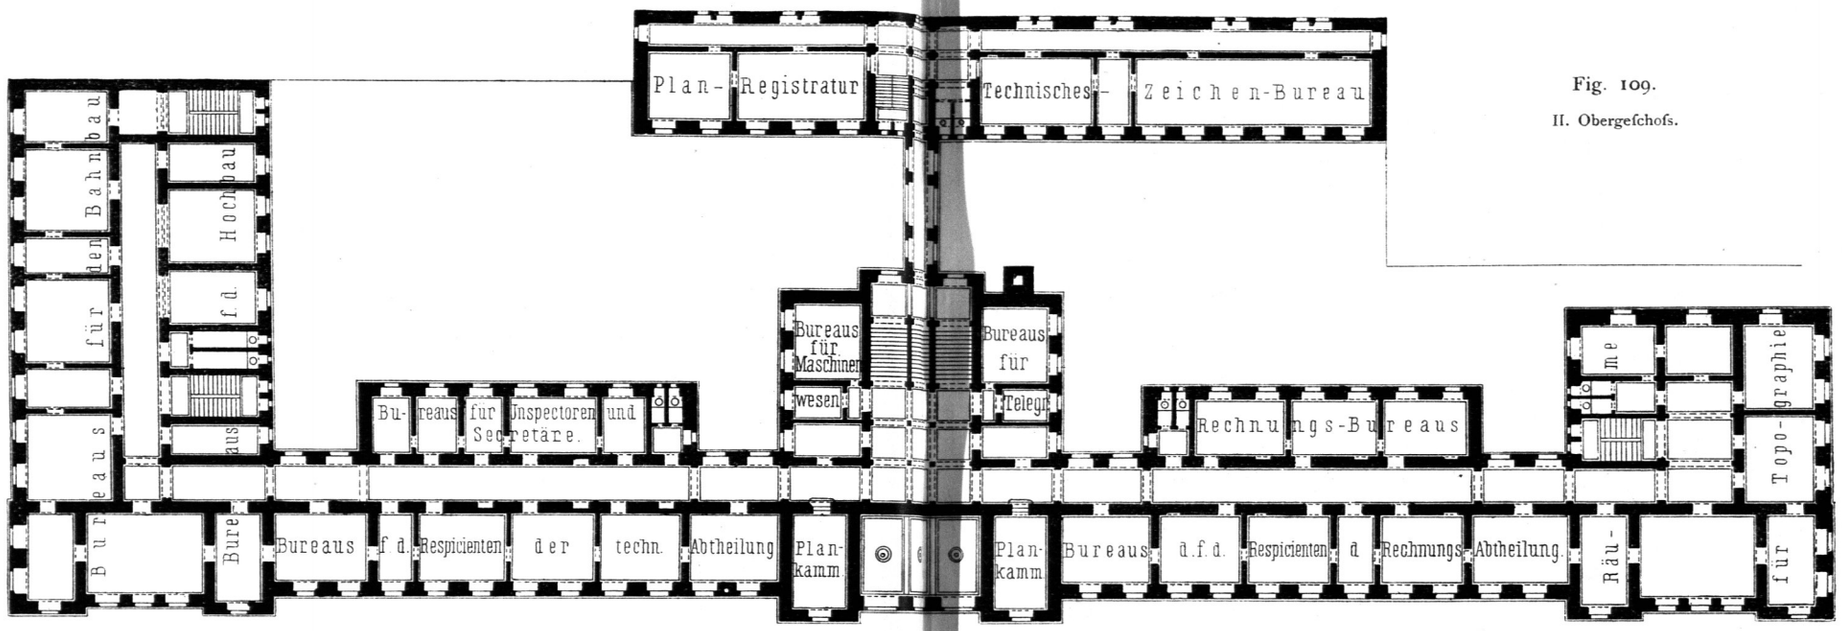


Fig. 109.
II. Obergeſchoſs.

1:500

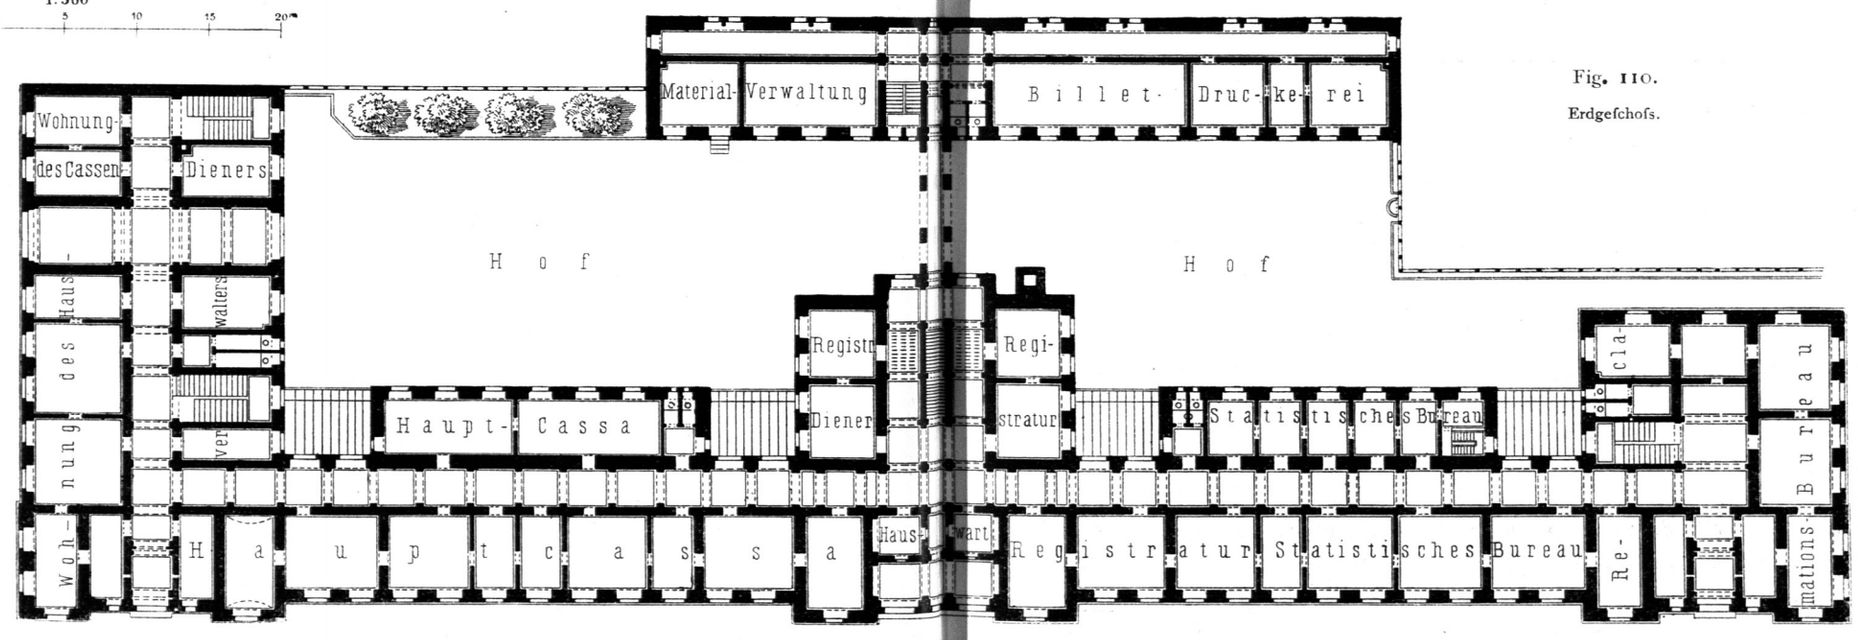


Fig. 110.
Erdgeſchoſs.

Arch.: *Helbing.*

Verwaltungsgebäude der General-Direction der Großherz. Badiſchen Staatseiſenbahnen zu Karlsruhe [152]).