


Fig. 360.

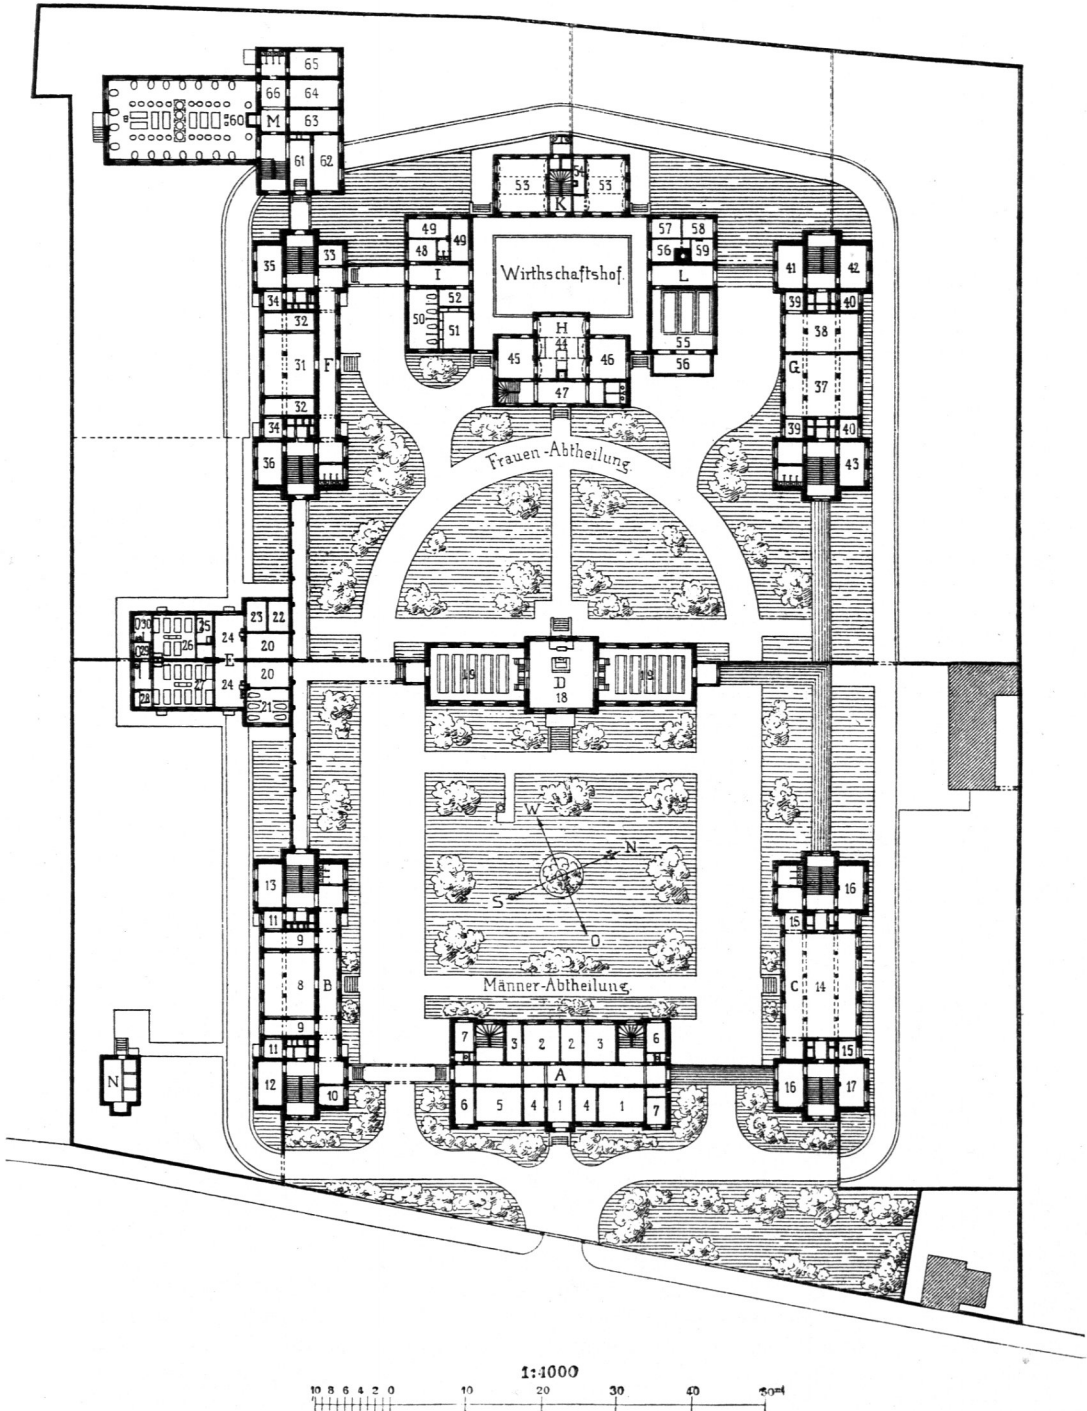

Städtische Arbeits-Anstalt zu Dresden.

Lageplan in Erdgeschofshöhe ³⁵⁵).

Arch.: *Friedrich*.