



Fig. 437.

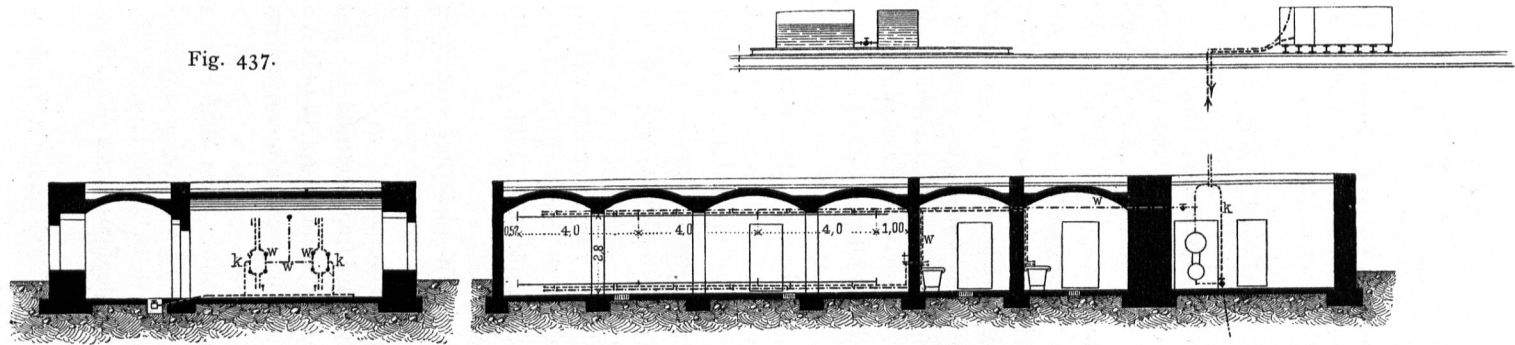

----- Kaltwasser-
leitungen.
- - - - - Warmwasser-
leitungen.

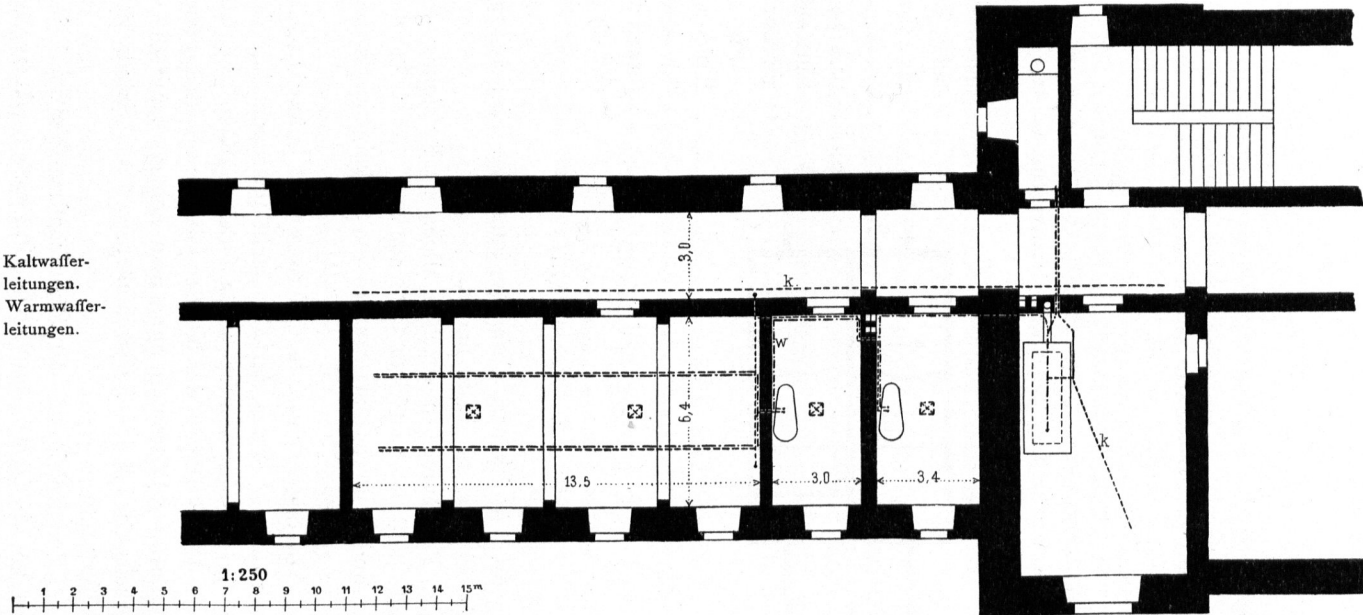

Bade-Anstalt für ein Infanterie-Regiment zu Zwickau.