


Lautenschläger's Drehbühne mit elektrischem Betrieb für das Hof- und Nationaltheater zu München.

Grundriß. — 1:50 w. Gr.




QUERSCHNITT.

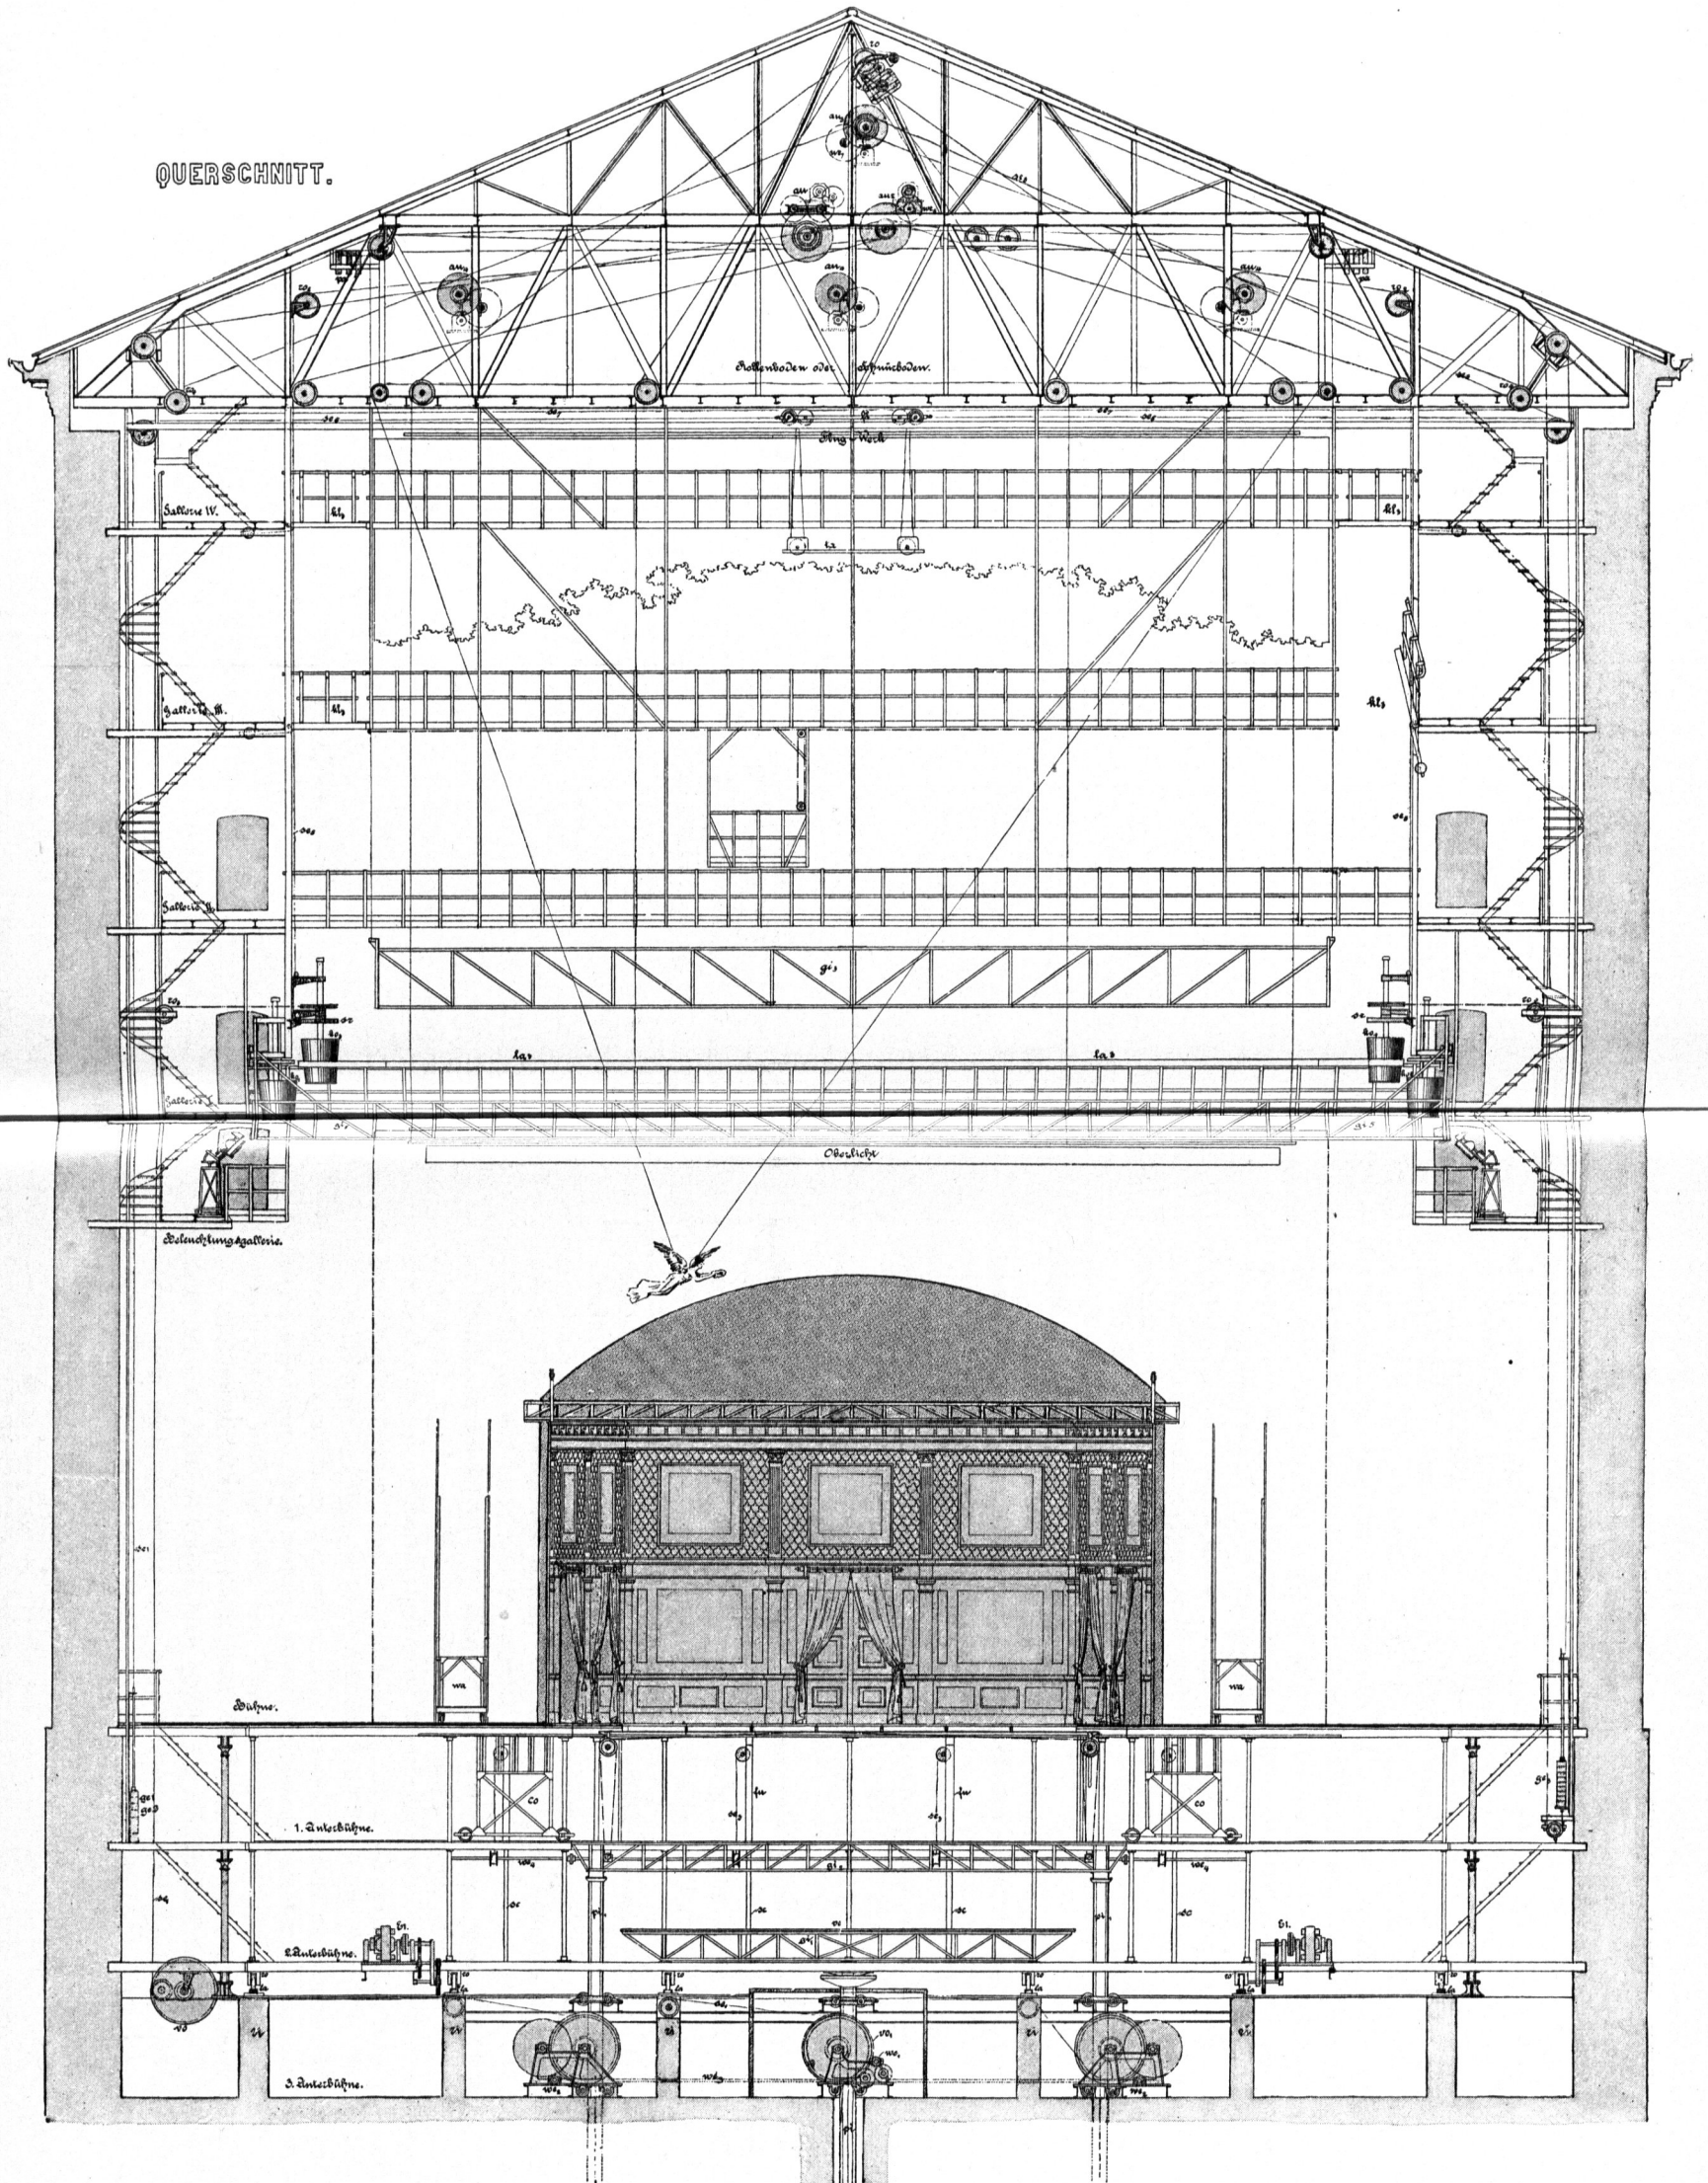

Lautenschläger's Drehbühne mit elektrischem Betrieb für das Hof- und Nationaltheater zu München.

1/150 w. Gr.


Grundriss.

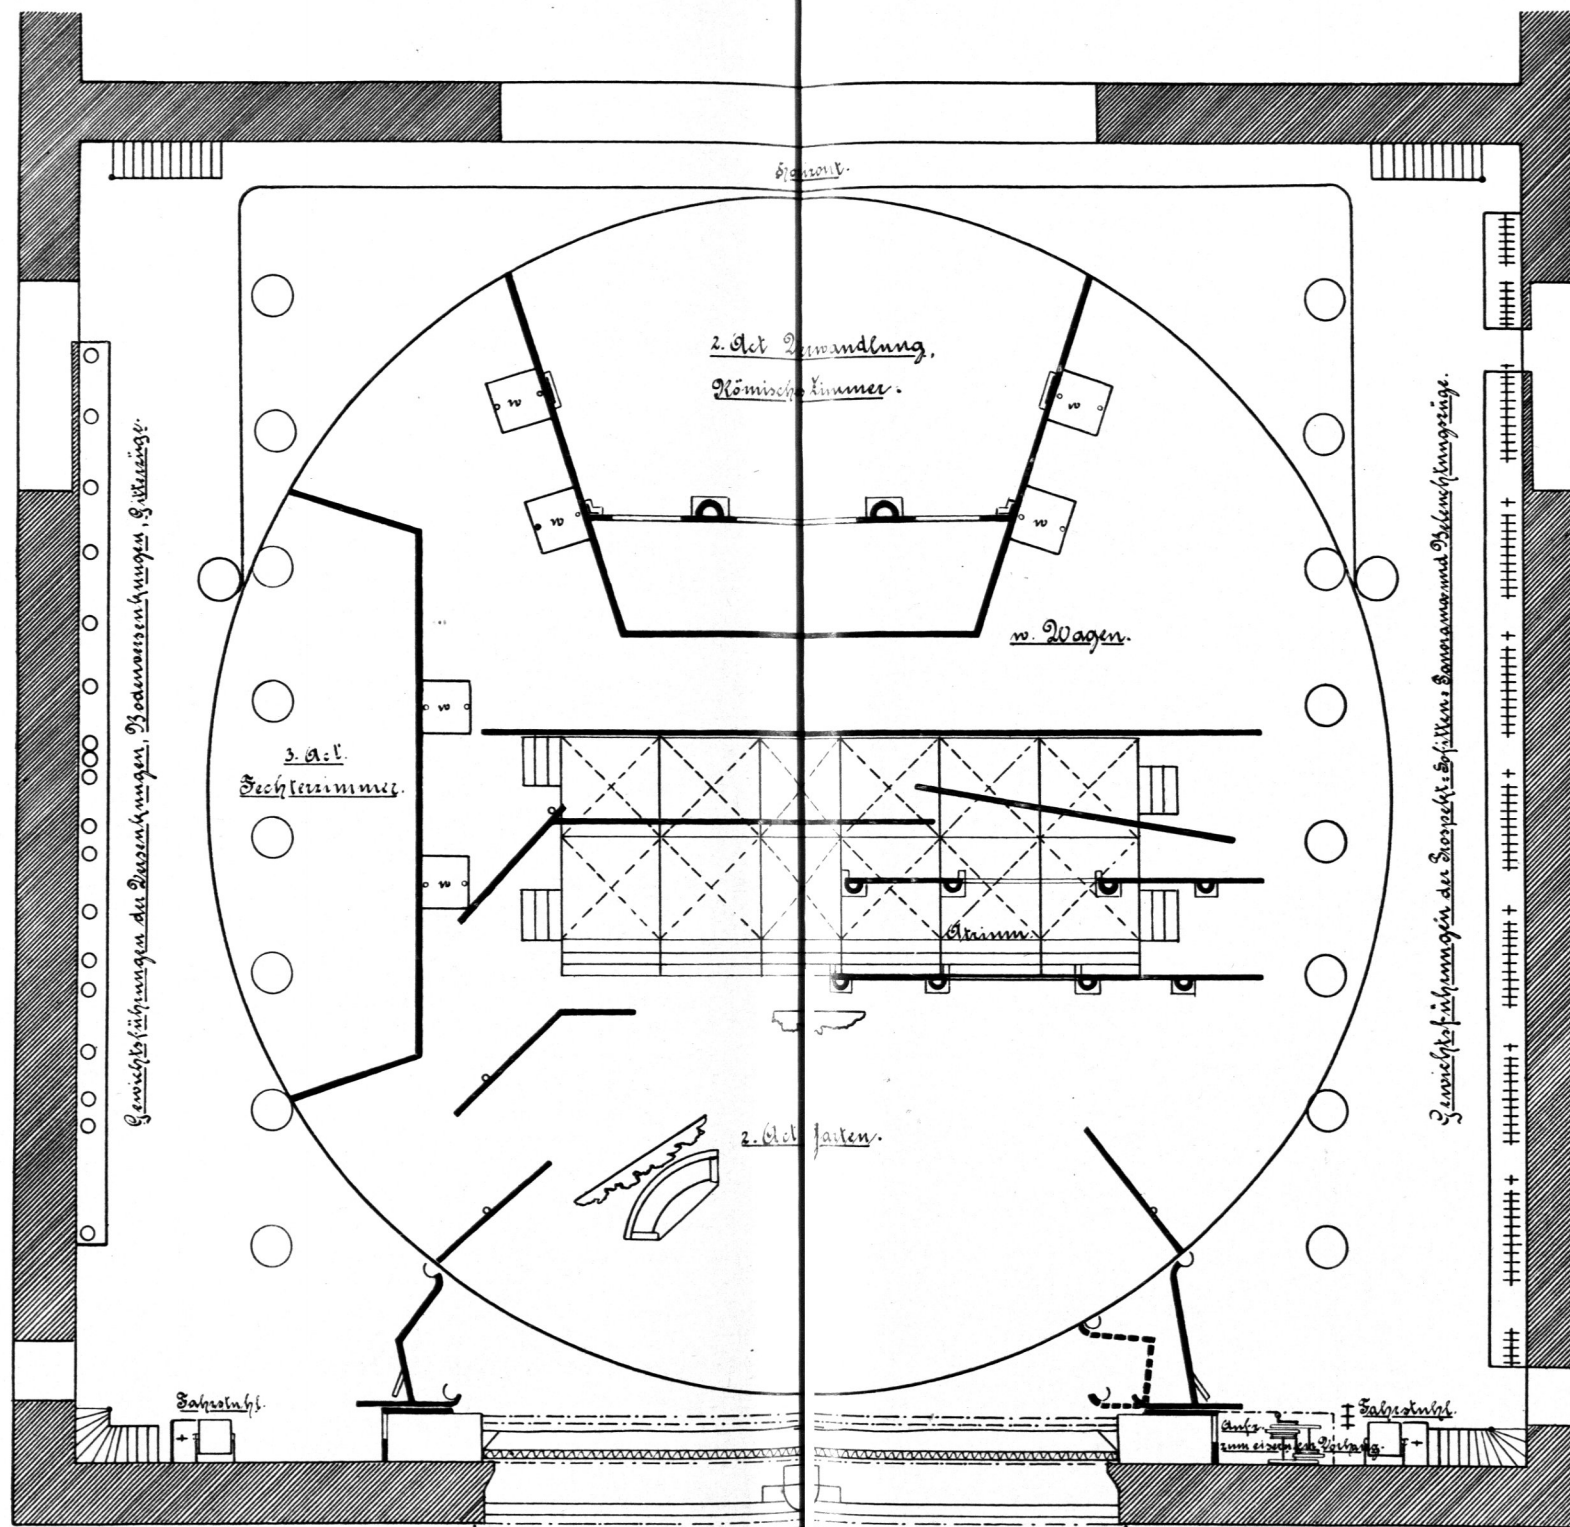

1/150 w. Gr.

Lautenschläger's Drehbühne mit elektrischem Betrieb für das Hof- und Nationaltheater zu München.

Arrangement zu Shakespeare's »Julius Cäsar«.

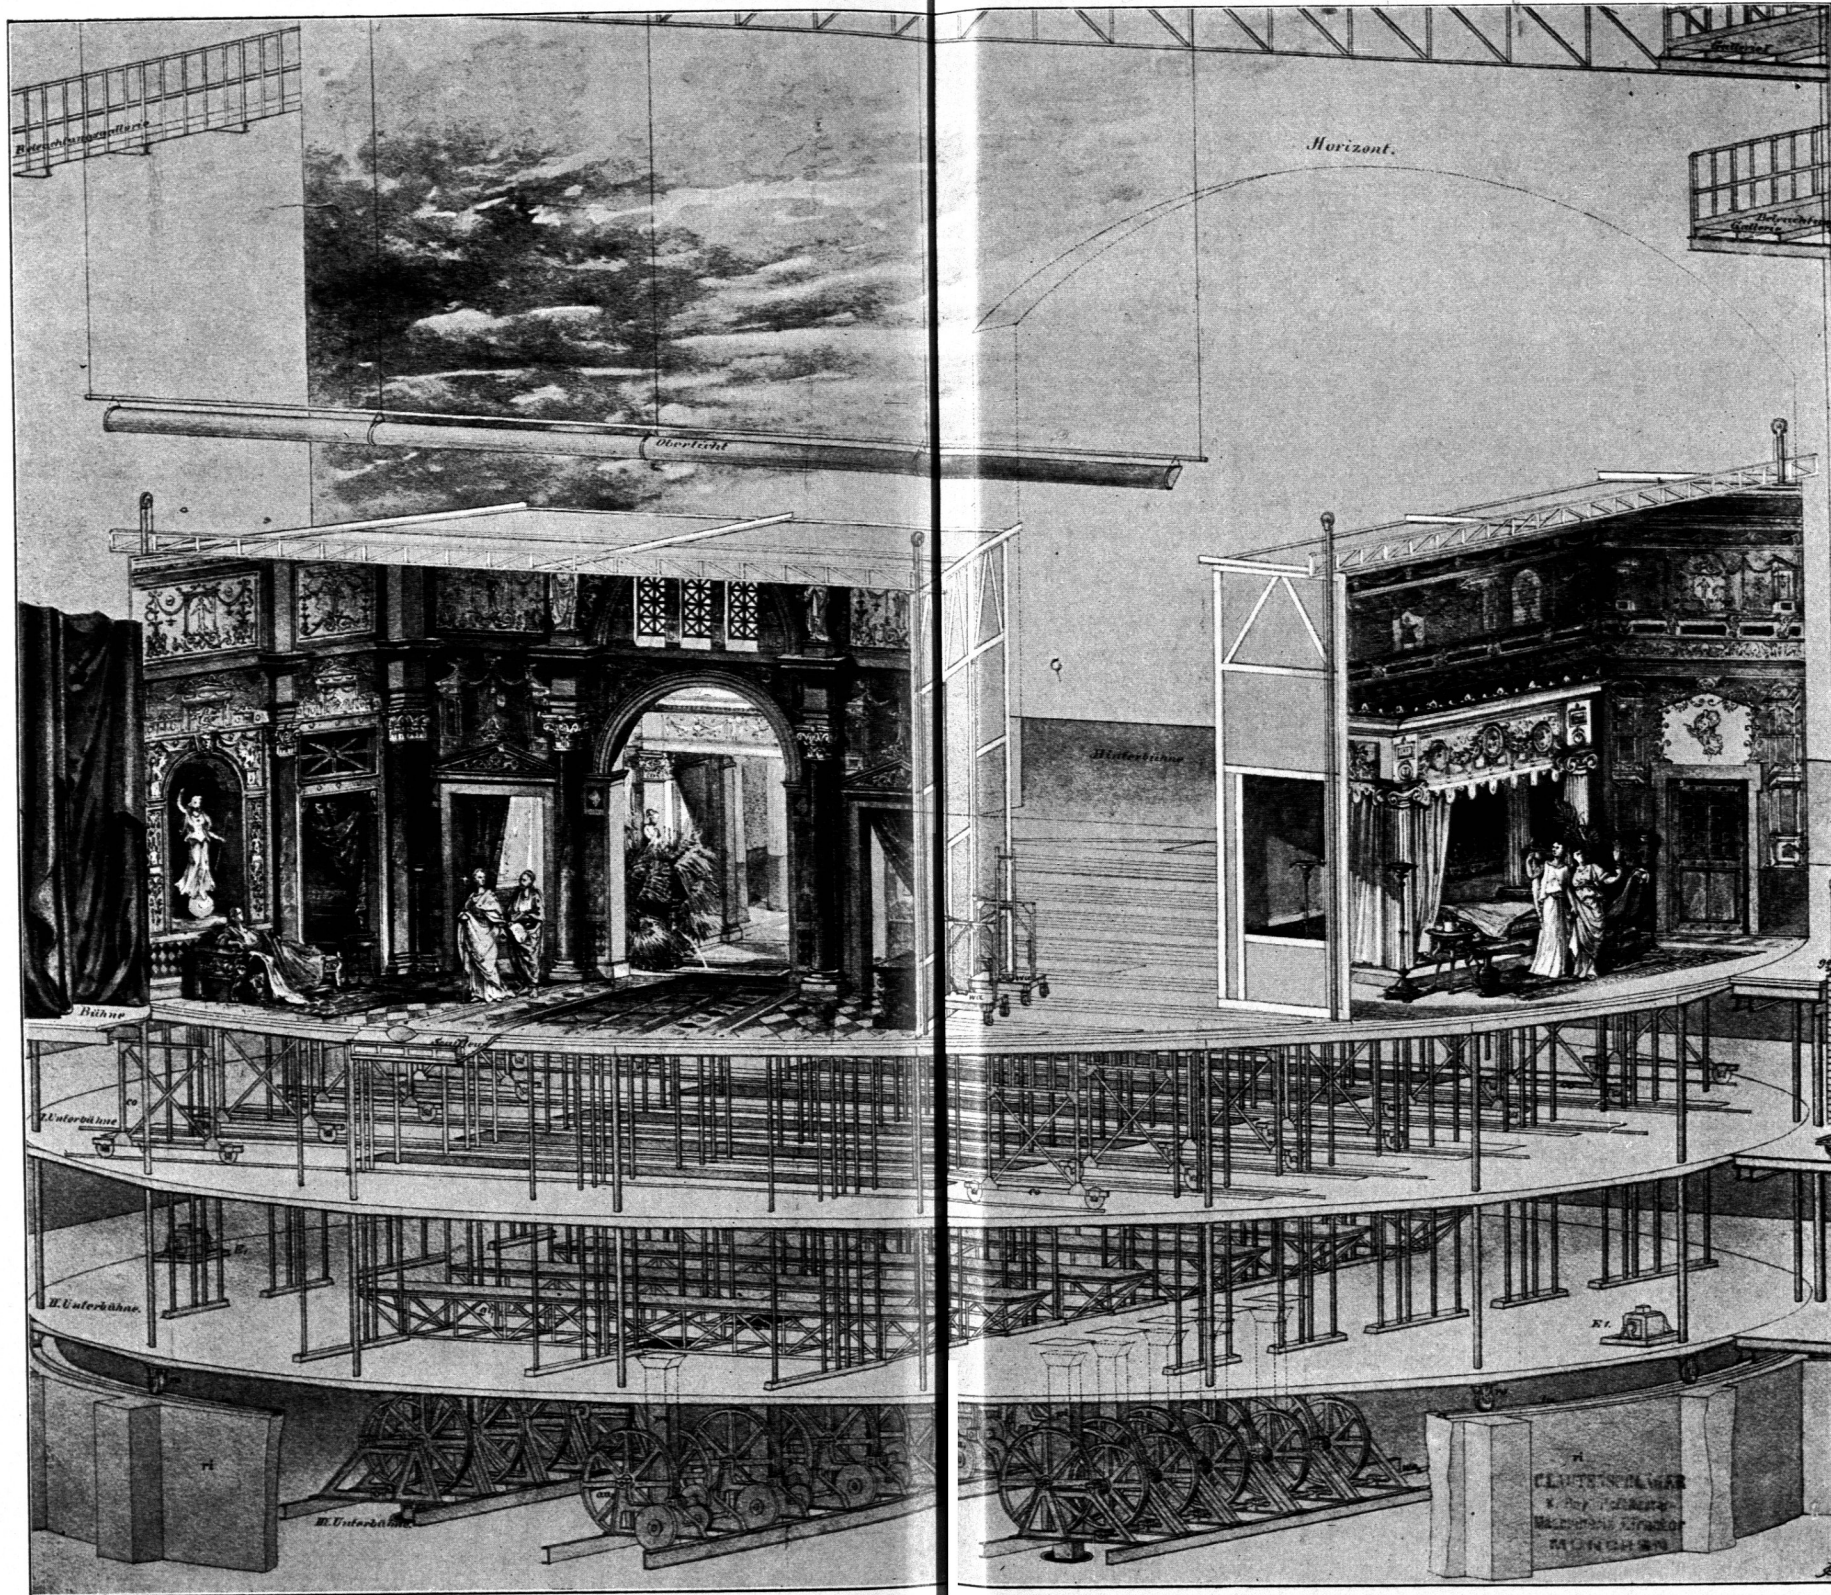

Lautenschläger's Drehbühne mit elektrischem Betrieb für das Hof- und Nationaltheater zu München.

Arrangement zu Shakespeare's »Julius Cäsar«.