


Fig. 207.

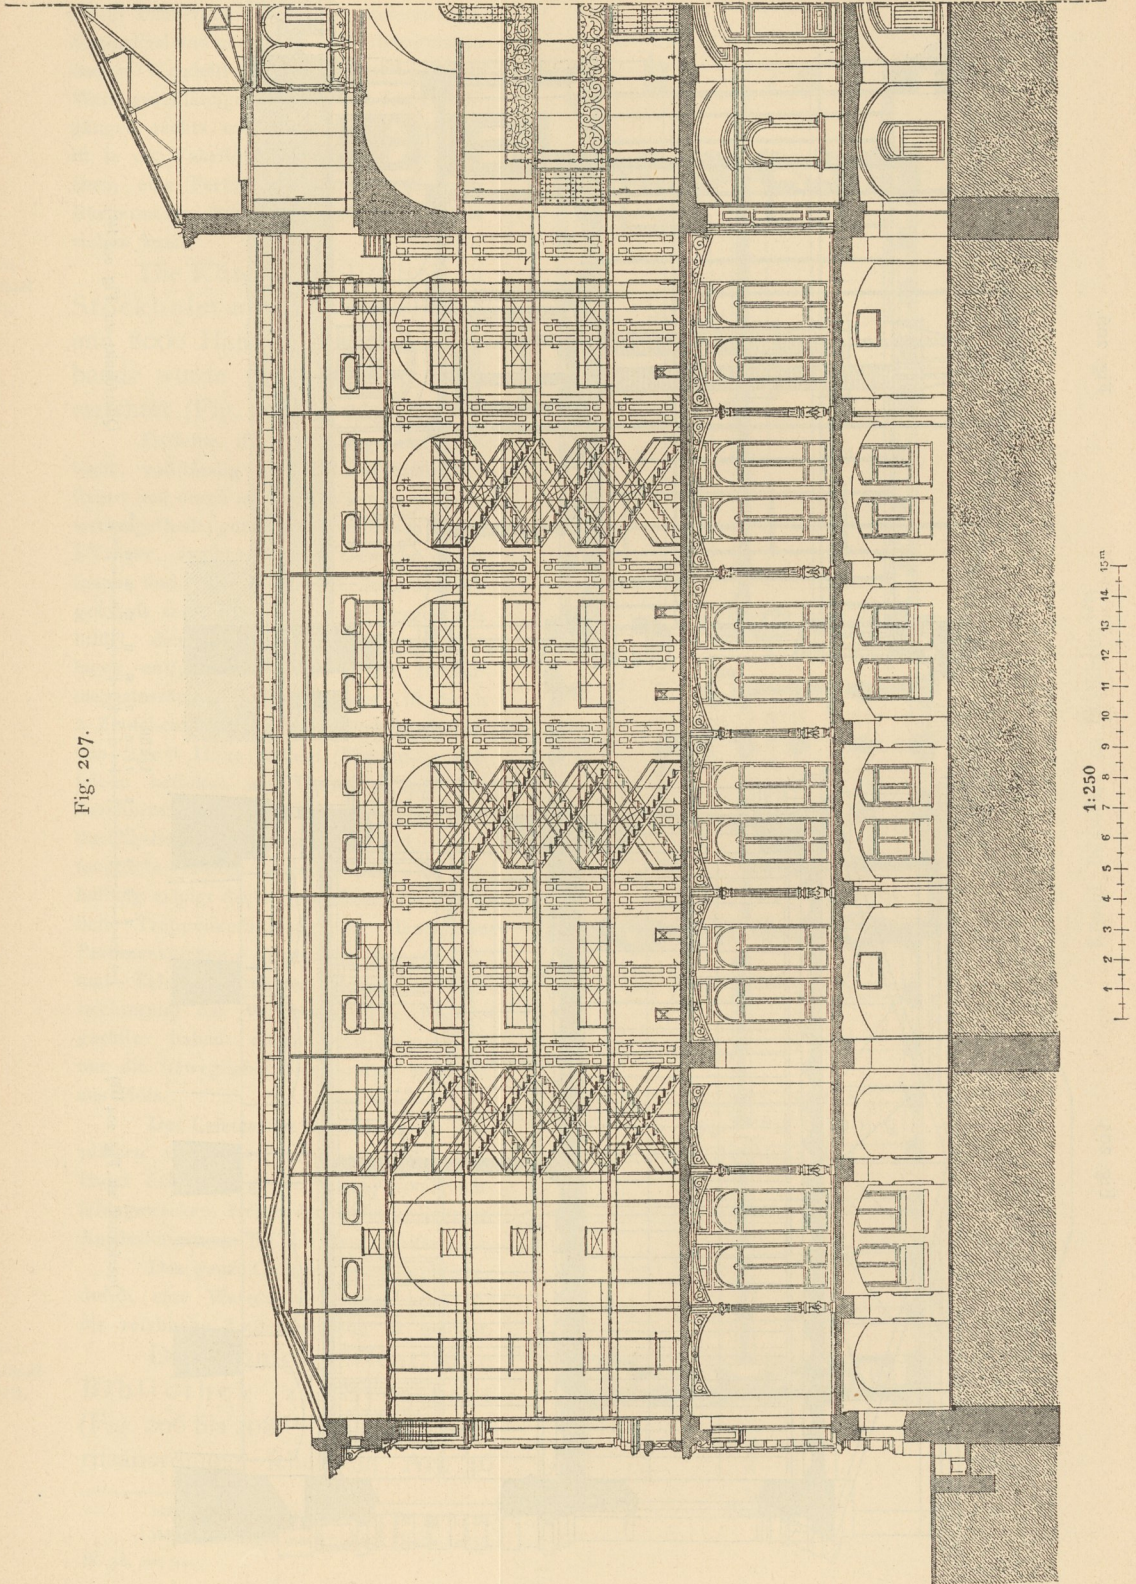

1:250
1 2 3 4 5 6 7 8 9 10 11 12 13 14 15m

Längenschnitt.

Fig. 208.


Obergeschoss.

- a. Oberbibliothekar.
- b. Handschriften.
- c. Lesesaal.
- d. Zeitschriftenzimmer.
- e. Kleiderablage.
- f. Flurhalle.
- g. Ausleihezimmer.
- h. Bibliothekar.
- i. Buchbinderei.
- k. Katalogzimmer.

Arch.

v. Landauer.

- l. Katalogsaal.
- m. Beamter für das Ausleihegeschäft.
- n. Treppenhaus.
- o. Büchermagazin.
- p. Aufzug.
- q. Wächtersch-Einrichtungen.
- r. Aborte.
- s. Deckenlicht.
- t. Wasserleitung.
- u. Lichtschacht.

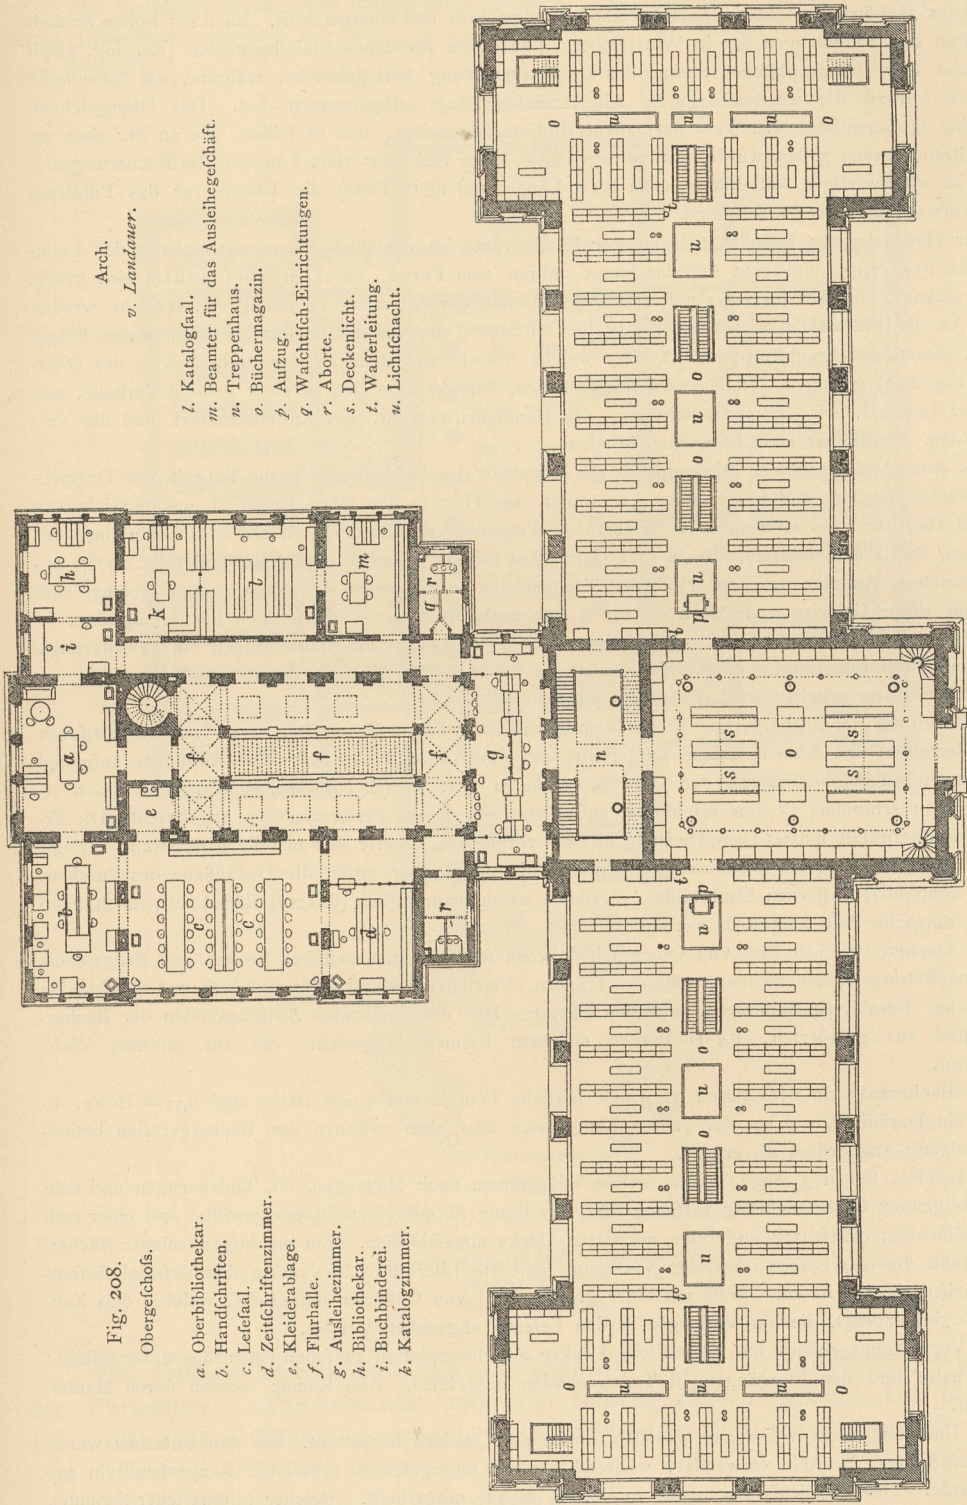

1:500
 10 9 8 7 6 5 4 3 2 1 0
 5 10 15 20m

Königl. öffentliche Bibliothek zu Stuttgart 144b).