



Fig. 188.

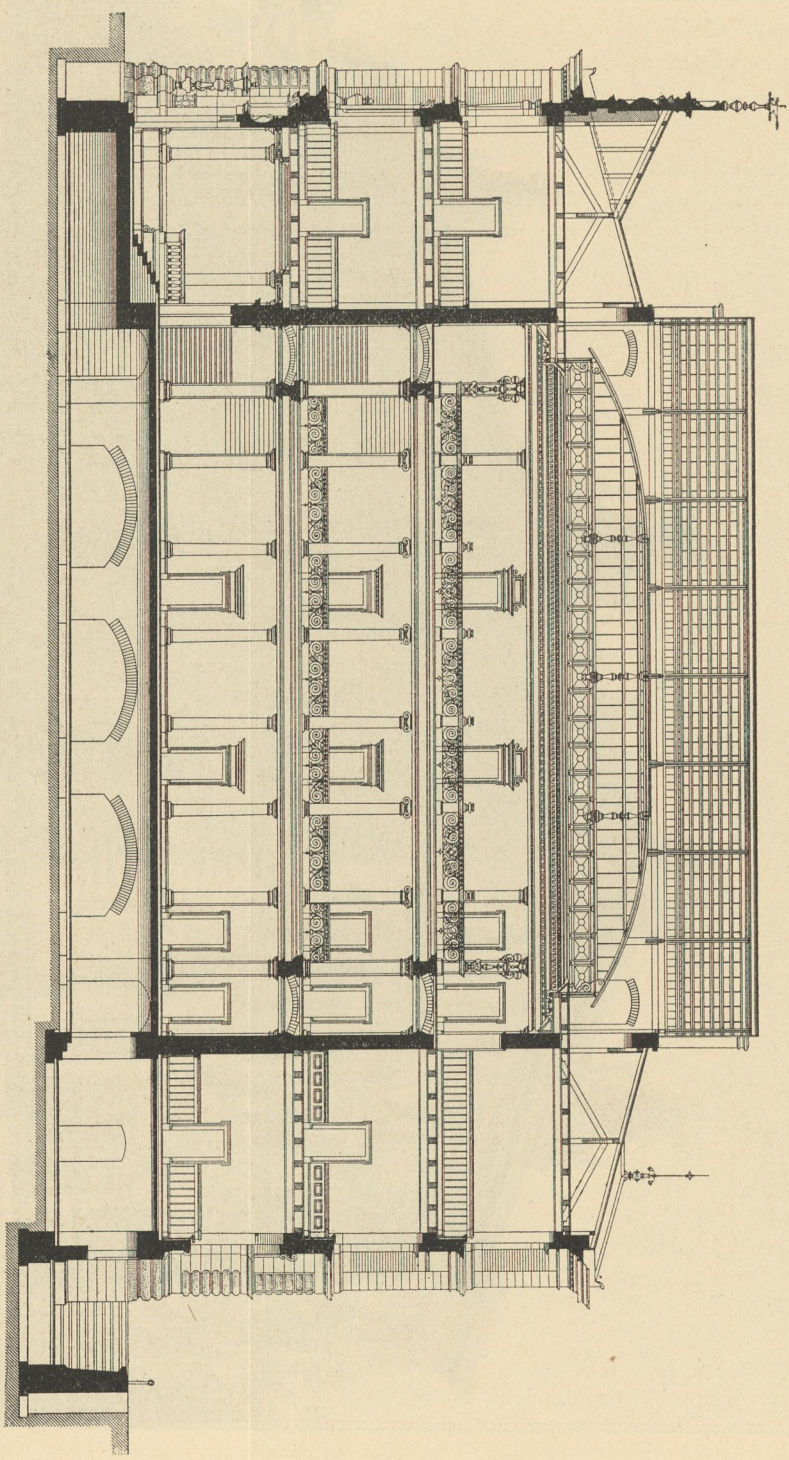

Längenschnitt.

1:250

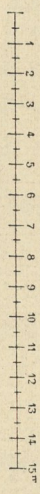

Künfsgewerbeschule zu Karlsruhe.