


Fig. 193.

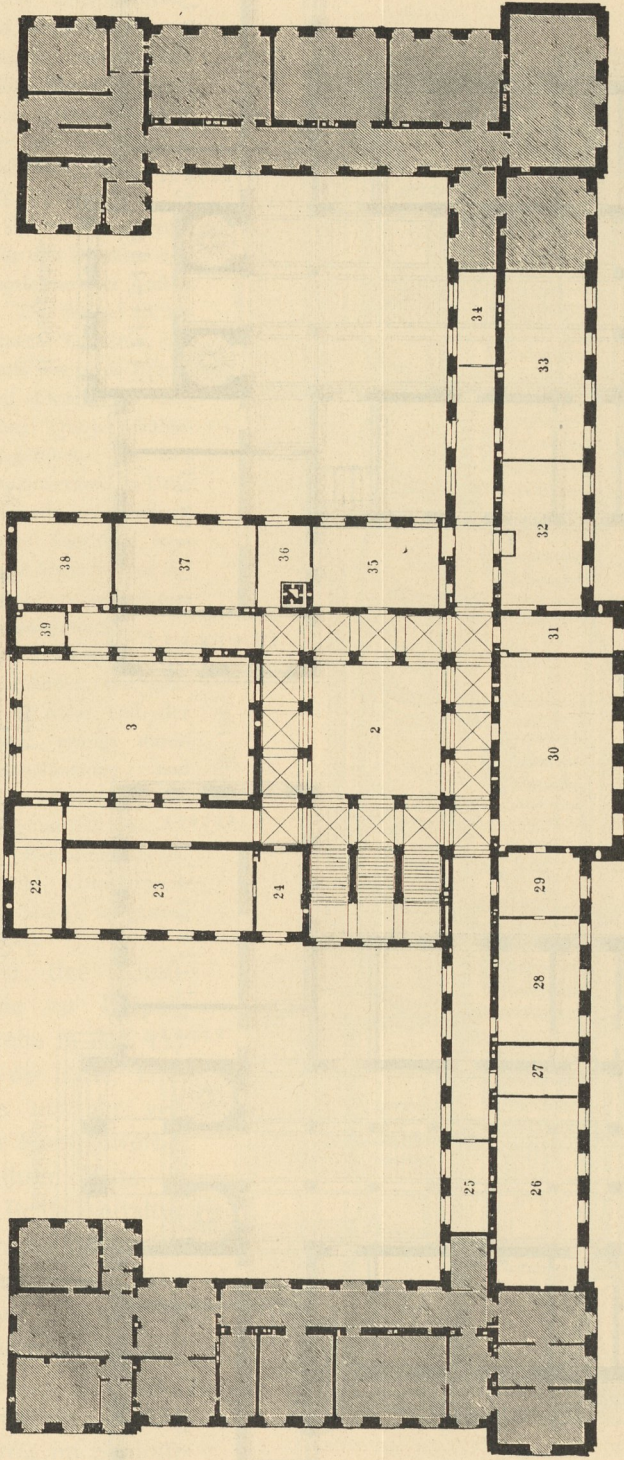

I. Obergeschloß.

- 2. Atrium.
- 3. Aula.
- 22. Lithograph. Druckerei.
- 23. Abt. f. Lithographie.
- 24. Lehrerzimmer.
- 25. Pflanzen- u. Blumenzucht.
- 26. Graphische Uebungen.
- 27. Lehrerzimmer.
- 28. Radieren u. Kupferstechen.
- 29. Lehrerzimmer.
- 30. Großer Saal f. graph. Uebungen u. Vorträge.
- 31. Lehrerzimmer.
- 32. Abt. f. Holzschneidekunst.
- 33. Abt. f. Buchornamentik.
- 34. Sammlung f. künstlerische Buchausstattung.
- 35. Lehrsaal f. darstell. Geometrie.
- 36. Lehrerzimmer.
- 37. Abt. f. Ornamentik etc.
- 38. Lehrerzimmer.
- 39. Reifsbretterraum.

