

Fig. 277.

Grundriss in Logenhöhe.

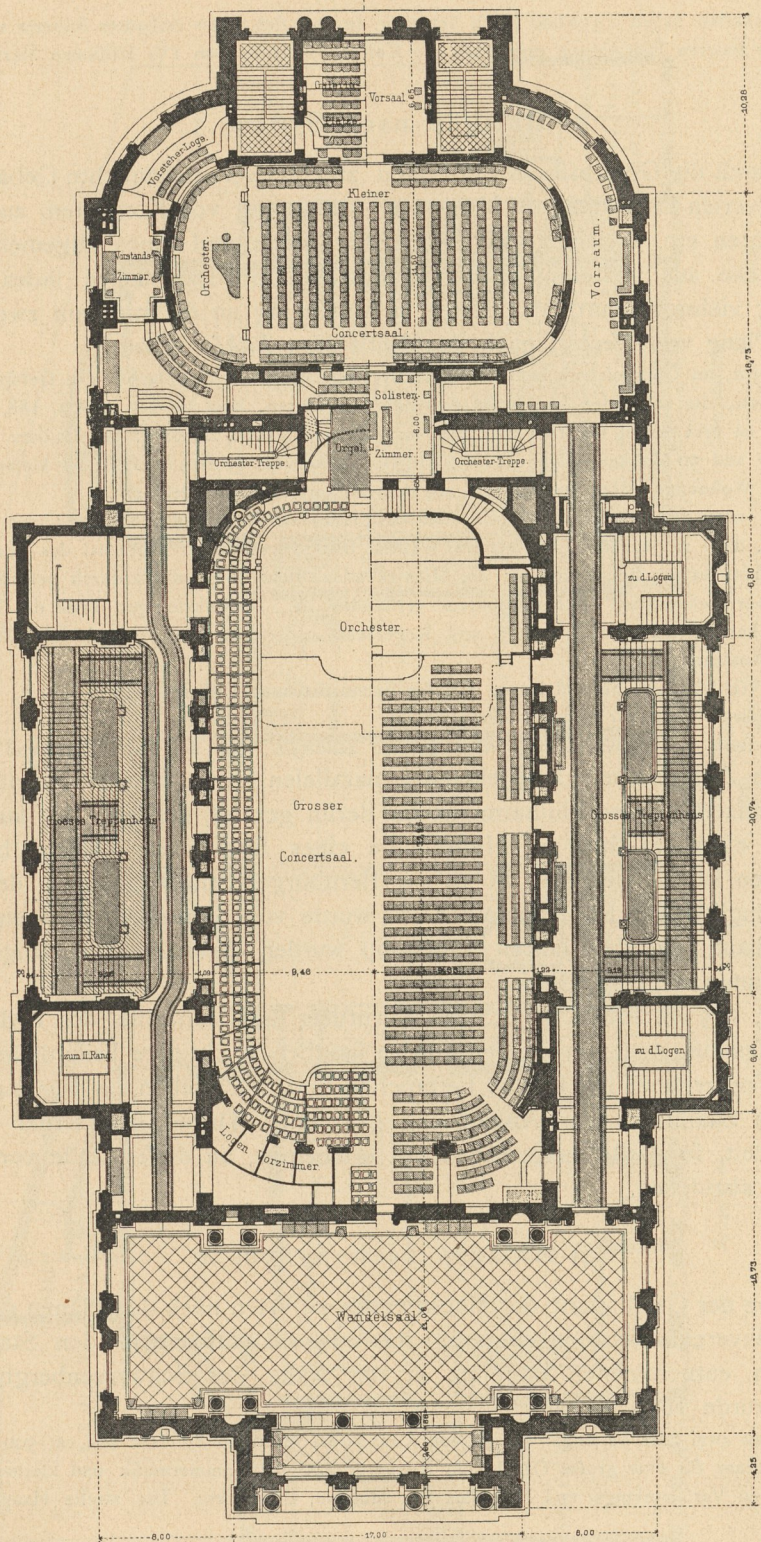


Fig. 278.

Grundriss in Saalhöhe.

(Siehe auch den Grundriss des Kellergeschosses in Fig. 265, S. 258 und den Querschnitt auf der Tafel bei S. 217.)