


Fig. 289.

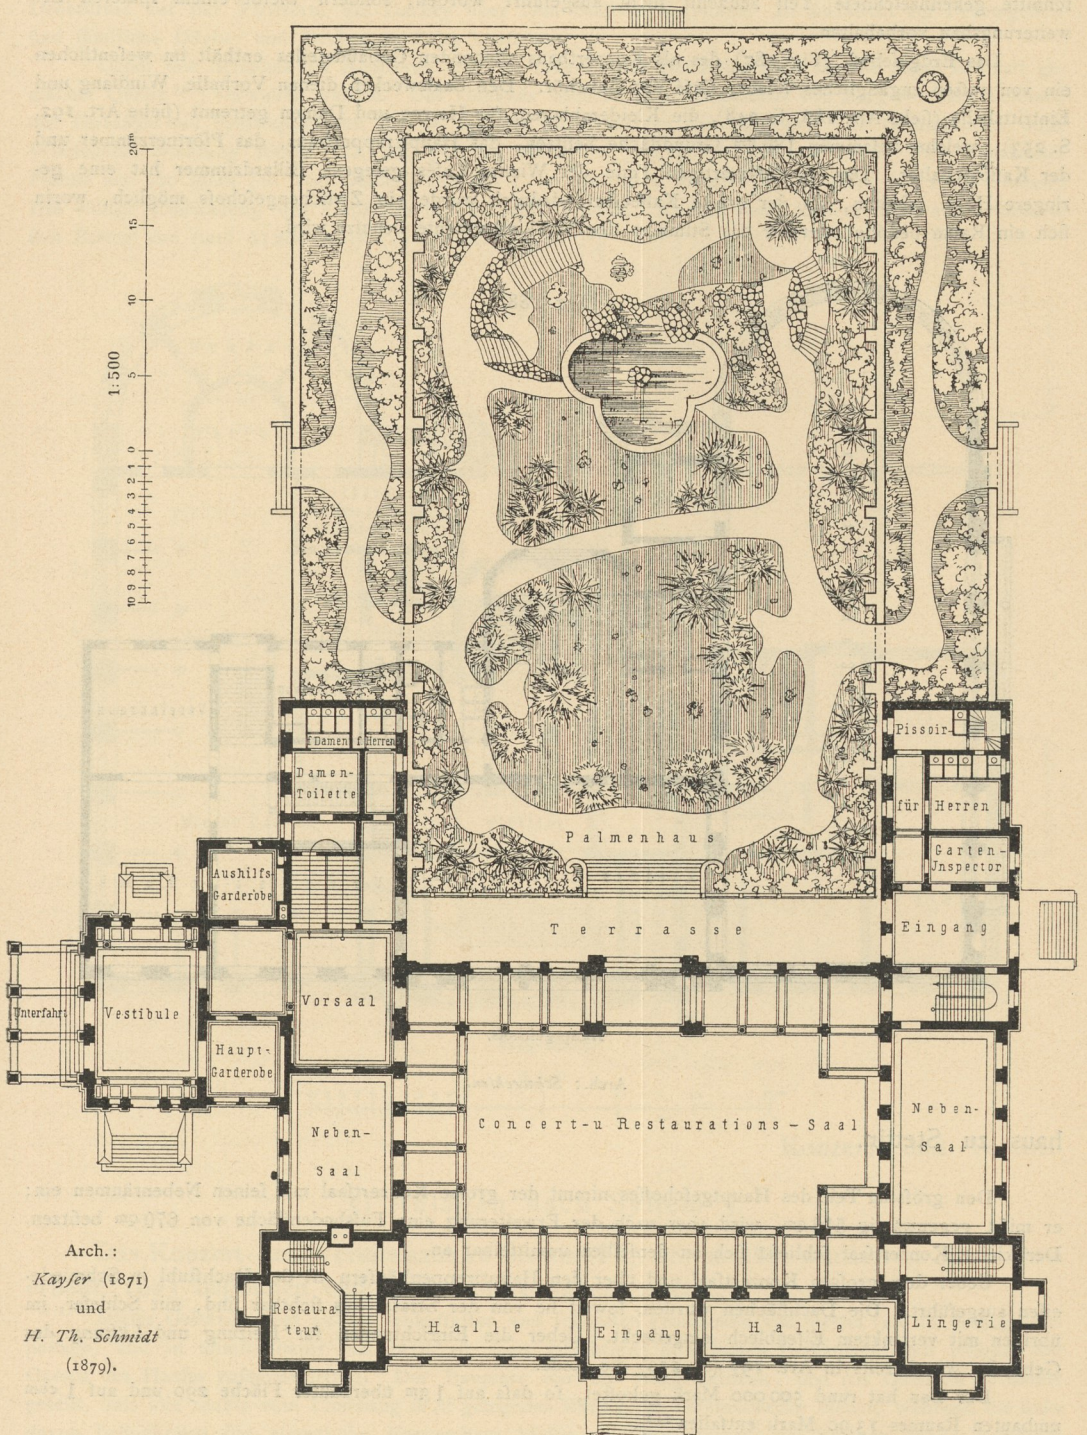

Arch.:  
*Kayser* (1871)  
 und  
*H. Th. Schmidt*  
 (1879).

Gefellchafts- und Palmenhaus im Palmengarten zu Frankfurt a. M.