


Fig. 271.

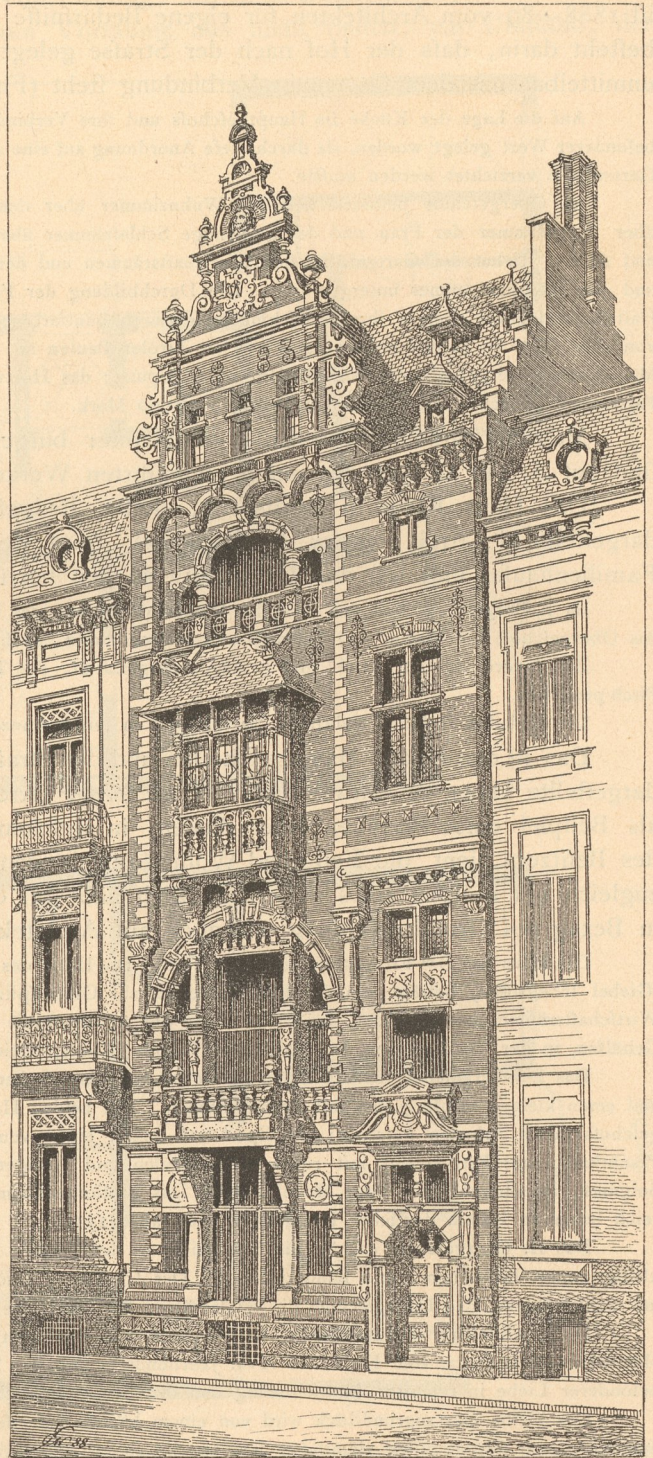

Wohnhaus Winders zu Antwerpen ²⁵⁷.
Arch.: Winders.

Fig. 270.

I. Ober-
geschlofs.

- 15. Boudoir.
- 16. Bibliothek.
- 17. Wintergarten.
- 18. Sammlung von Gipsabgüssen.

- 10. Gartenhaus.
- 11. Pumpe.
- 12. Flurgang.
- 13. Speisfaal.
- 14. Loggia.

- 6. Arbeitszimmer des Herrn.
- 7. Arbeitszimmer der Eleven.
- 8. Periflyl und Treppe zum Keller.
- 9. Garten.

- 1. Eingangsfur.
- 2. Flurgang.
- 3. Abort.
- 4. Kleideraum.
- 5. Wartezimmer.

Fig. 272.

Erd-
geschlofs.

