


Fig. 418.

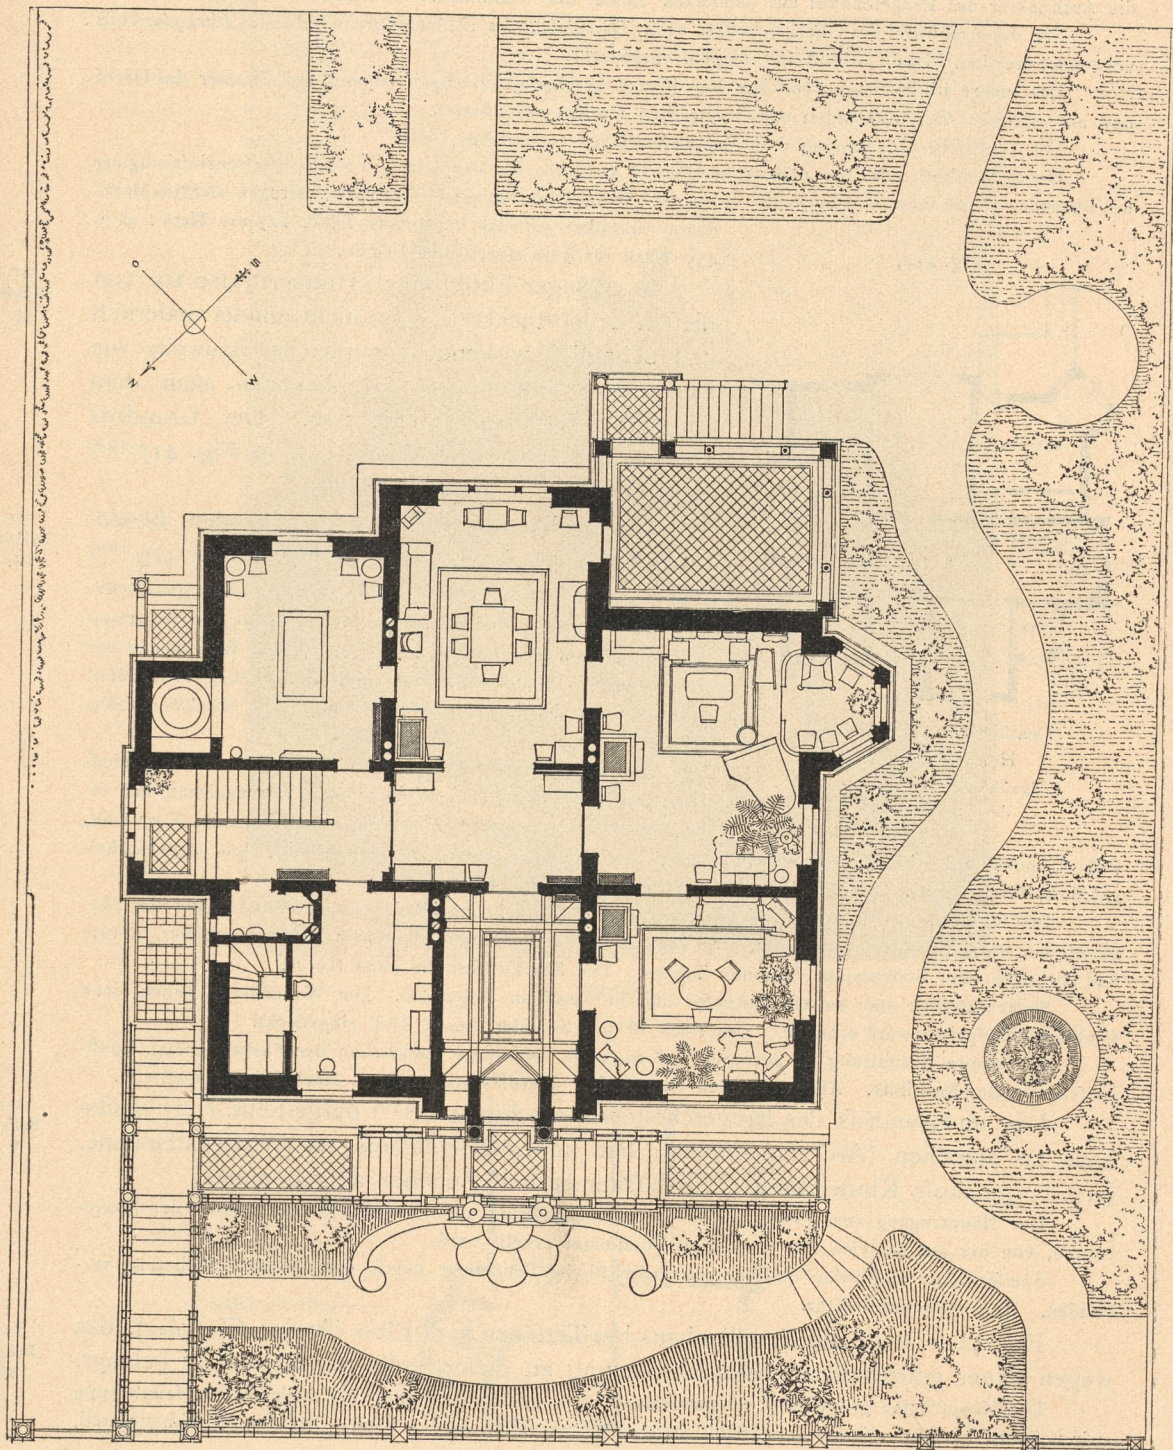

Wohnhaus H. Schmeil zu Dresden, Bendemannstraße 5³⁶⁹).

Erdgeschoss. — 1/200 w. Gr.

Arch.: Michel.