


Fig. 456.

Erdgeschoss.

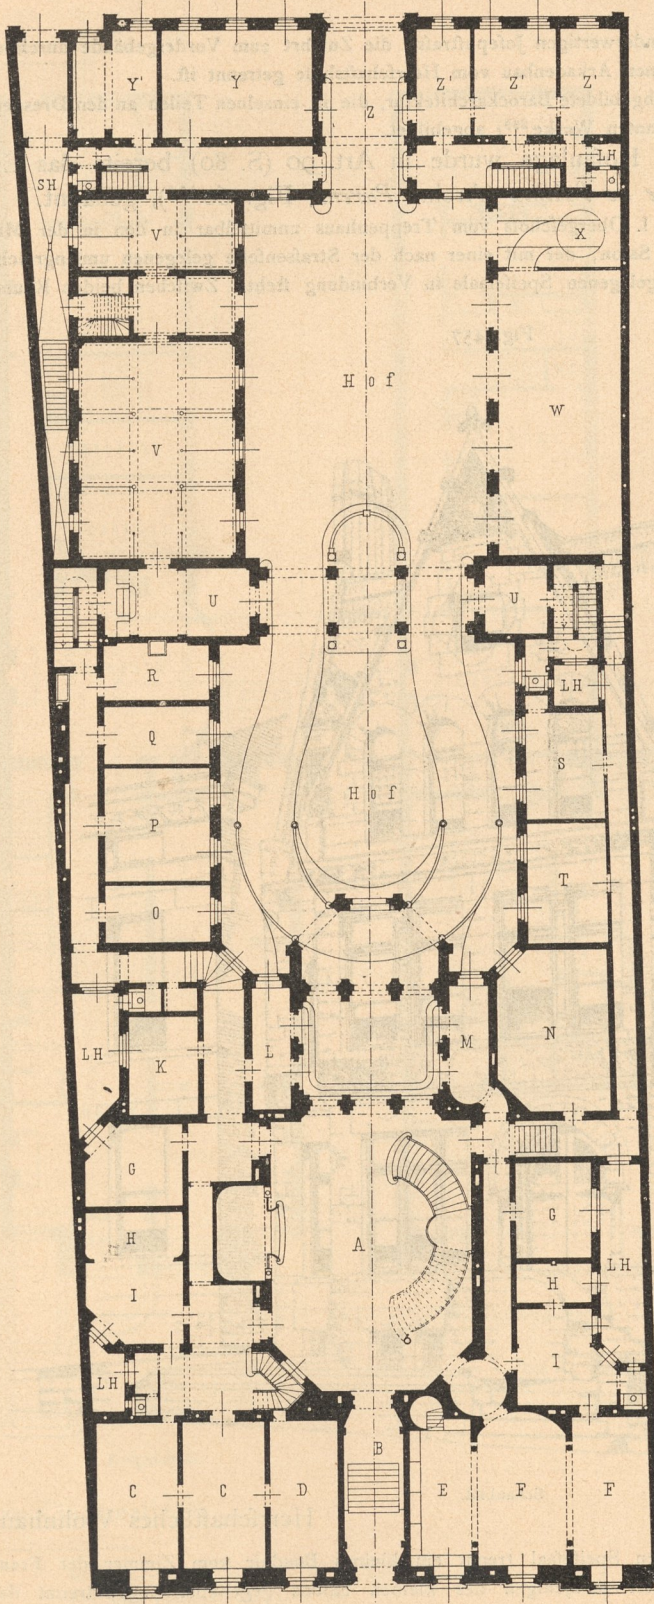

- A. Atrium.
- B. Vestibule.
- C, C. Salon u. Schlafzimmer d. Grafen jun.
- D. Hofmeister.
- E. Bibliothek.
- F, F. Salon u. Schlafzimmer d. Grafen sen.
- G, G. Kammerdiener.
- H, H. Bad.
- I, I. Toilette.
- K. Kaffeeküche.
- L. Wartezimmer.
- M. Dienerzimmer.
- N. Wäfigezimmer.
- O. Koch.
- P. Putzzimmer.
- Q. Dienerzimmer.
- R. Tafeldecker.
- S. Köchinnen.
- T. Beschlieferin.
- U. Vestibule.
- V, V. Stallung.
- W. Wagenremise.
- X. Wagenwafchraum.
- Y. Gefchirr- u. Sattelkammer.
- Z. Einfahrt.
- Z', Z', Z'. Pfortnerwohnung
- LH. Lichtof.
- SH. Stallhof.

1/400 w. Gr.

Arch. :
Fellner & Helmer.

Palast Karolyi zu Budapeft³⁹⁹).