



Fig. 470.

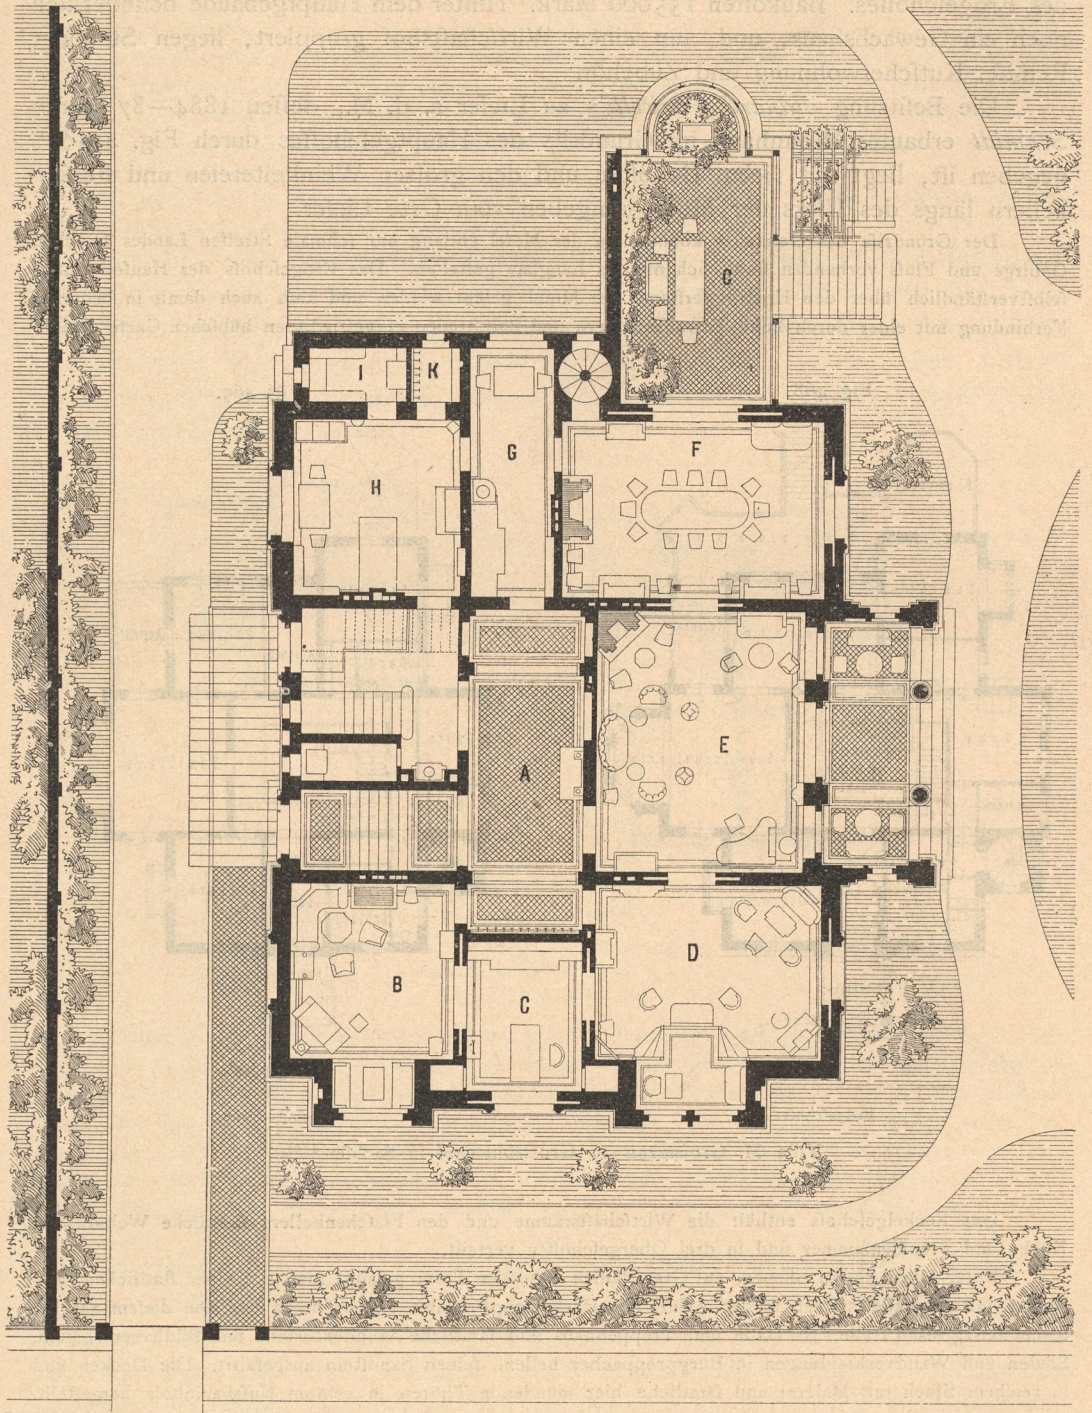

1:400

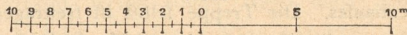

Landhaus zu Berlin-Westend.

Erdfloors⁴²³.

Arch.: March.

- A. Halle.
- B. Zimmer des Herrn.
- C. Arbeitszimmer.

- D. Zimmer der Dame.
- E. Wohnzimmer.
- F. Speisezimmer.

- G. Anrichte.
- H. Küche.
- J. K. Speisefekammern.