




Schaubild.

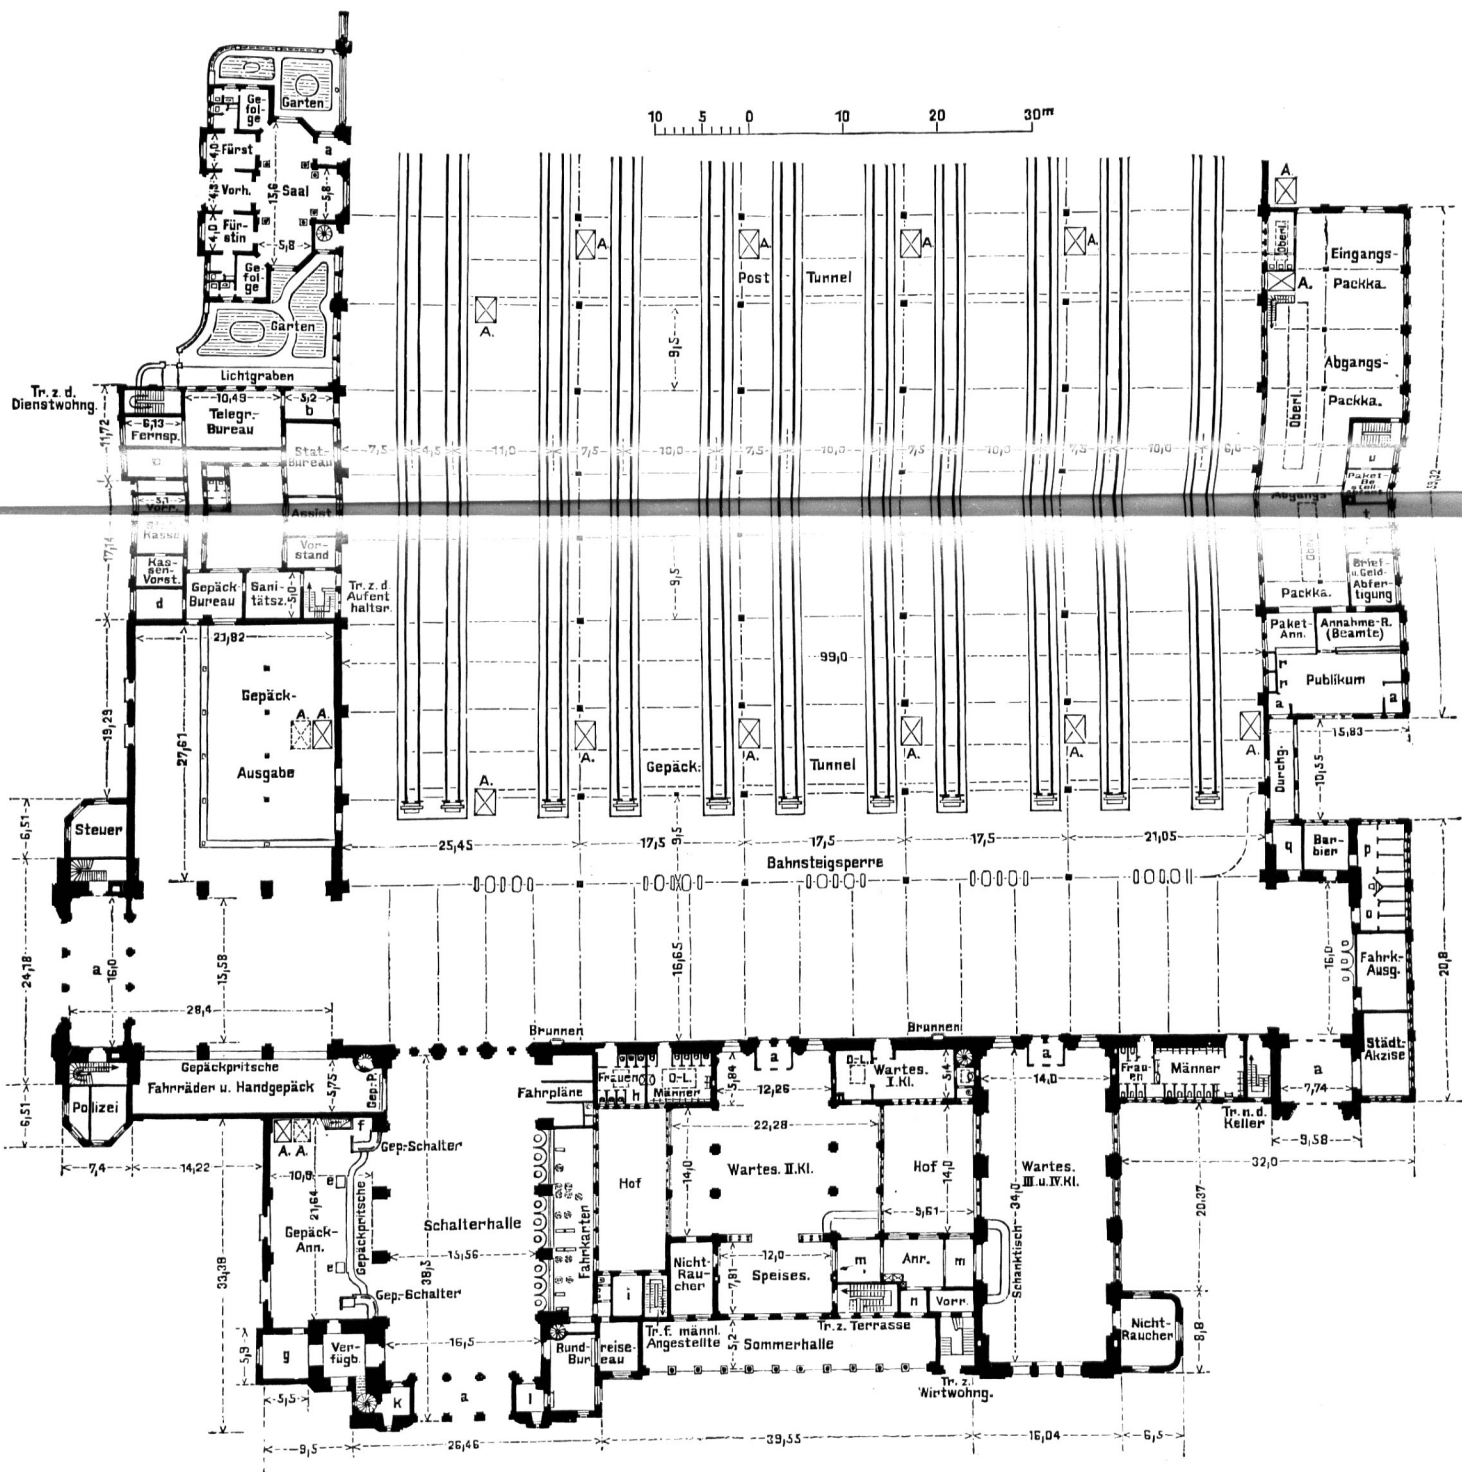

Grundriß des Erdgeschosses. — 1/800 w. Gr.

Empfangsgebäude auf dem Bahnhof zu Wiesbaden.