


Fig. 144.

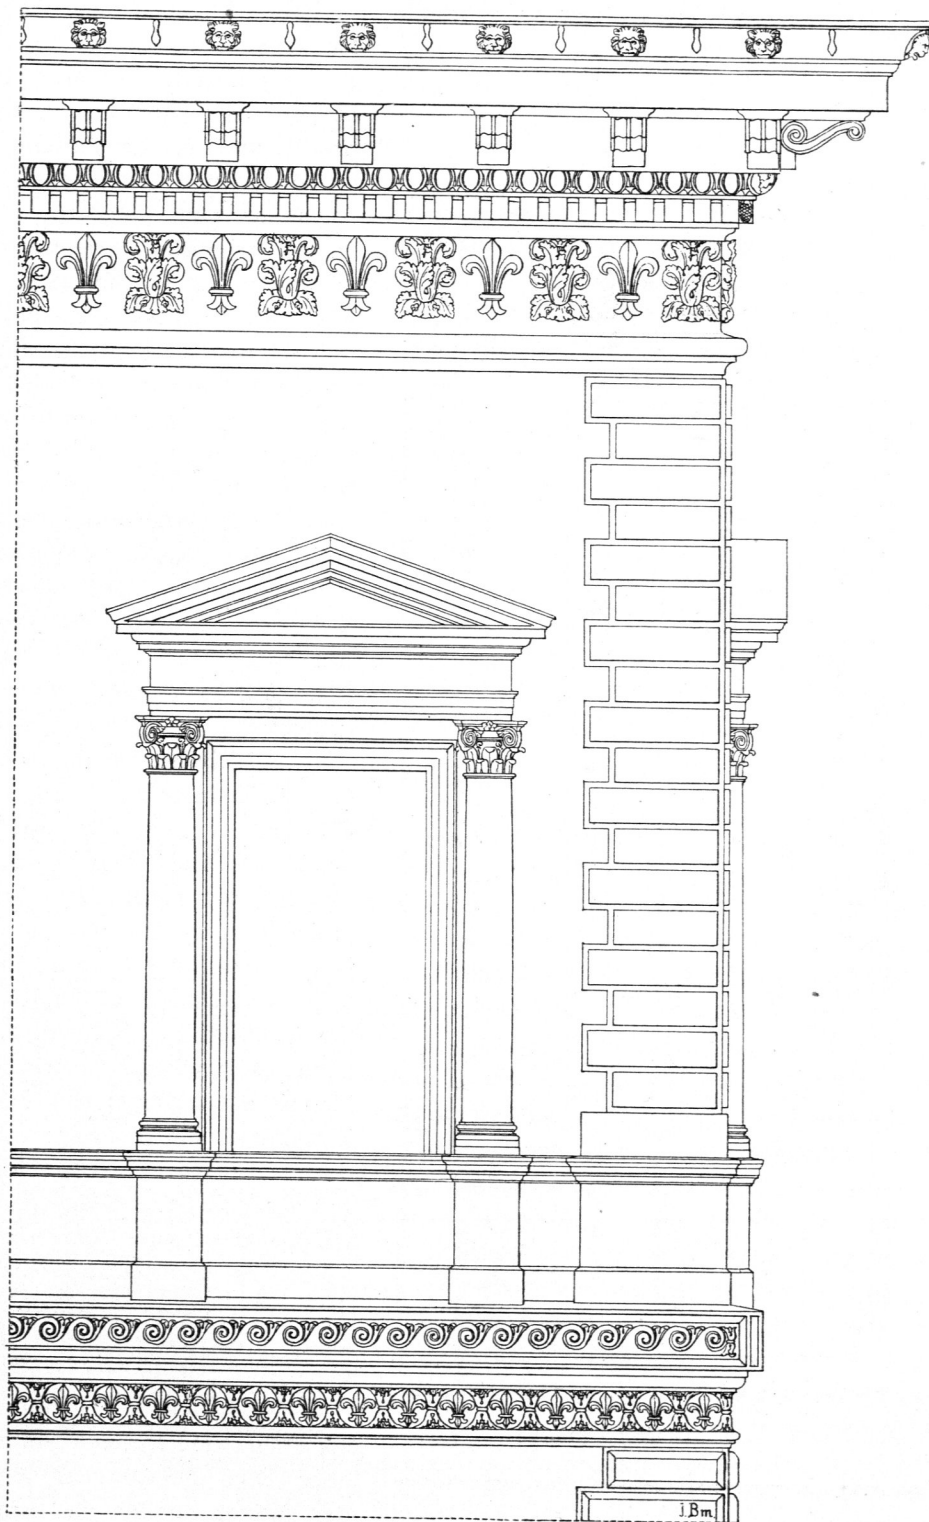

Façaden-Partie nach Palaſt *Farnese*.
(Zuſammengeſtellt vom Verfaſſer.)