


lich in der Mitte die Eingangshalle mit den Fahrkartenausgaben, den sonstigen Diensträumen und den beiden zu den Bahnsteigen emporführenden Treppen; wo

Fig. 274.

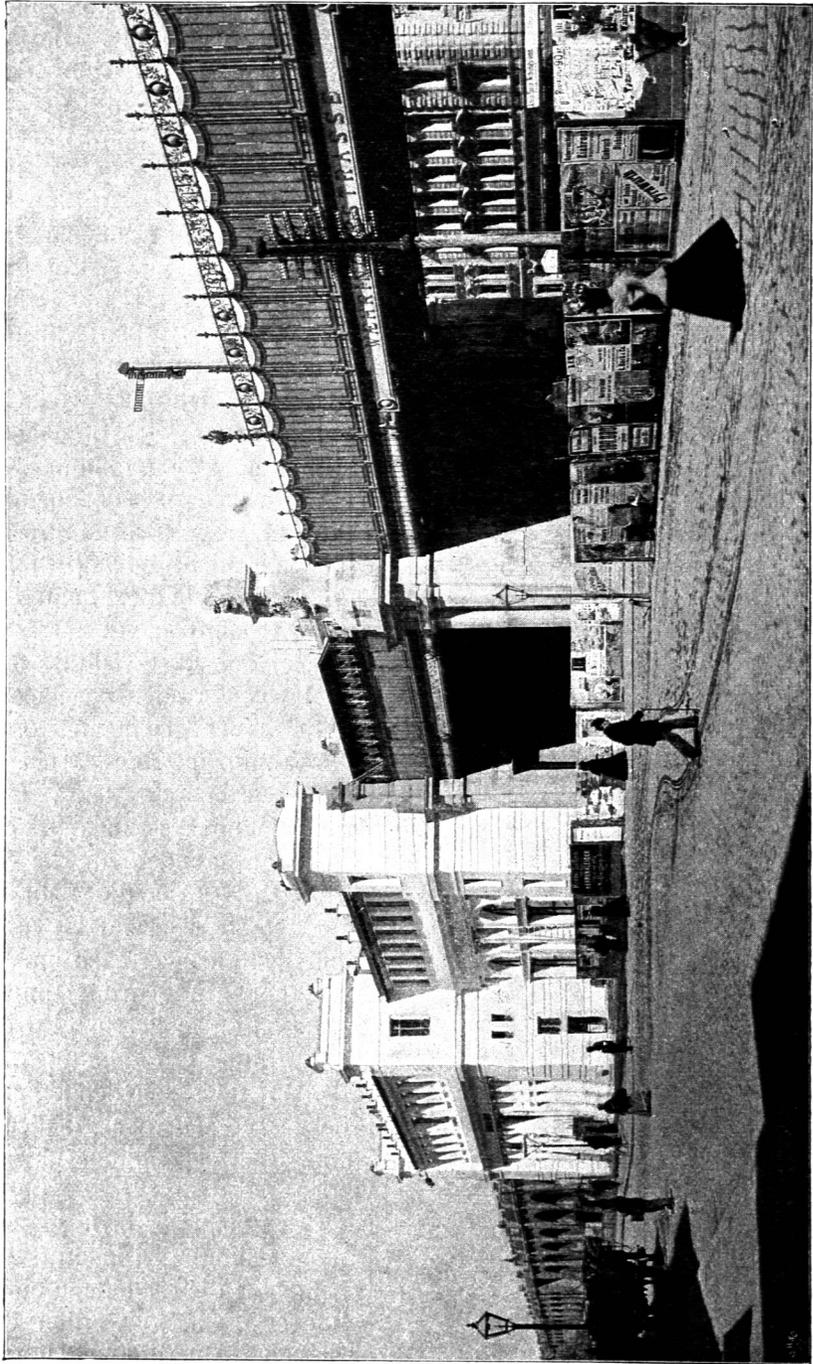


Anficht.

letztere auf die Steige ausmünden, also in dem in Bahnsteighöhe errichteten Obergehoß, geschieht die Fahrkartenprüfung; auch sind daselbst kleine Wartezimmer und Dienztimmer untergebracht.


Eine besondere Ausstattung erhielten die beiden Pavillons der Haltefelle Karlsplatz, die in Rückficht auf diesen bevorzugten Platz in Marmor und Eisen ausgeführt und mit Vergoldungen verfehen find.

Fig. 275.

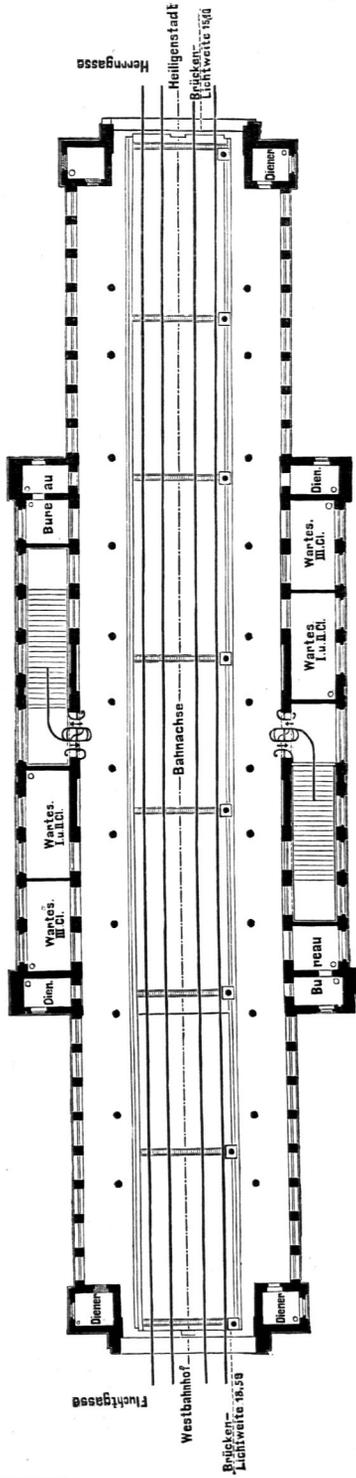

Grundriß in Bahnhöhe.

Fig. 276.

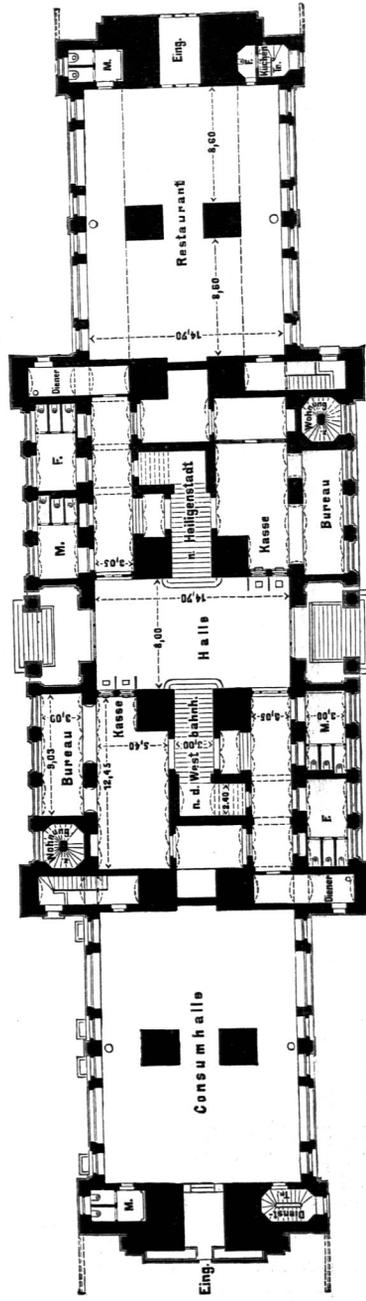

Grundriß in Straßenhöhe.

Haltefelle Währingerstraße in der Gürtellinie 210).

ca. 1/1000 W. Gr.