Fig. 355.

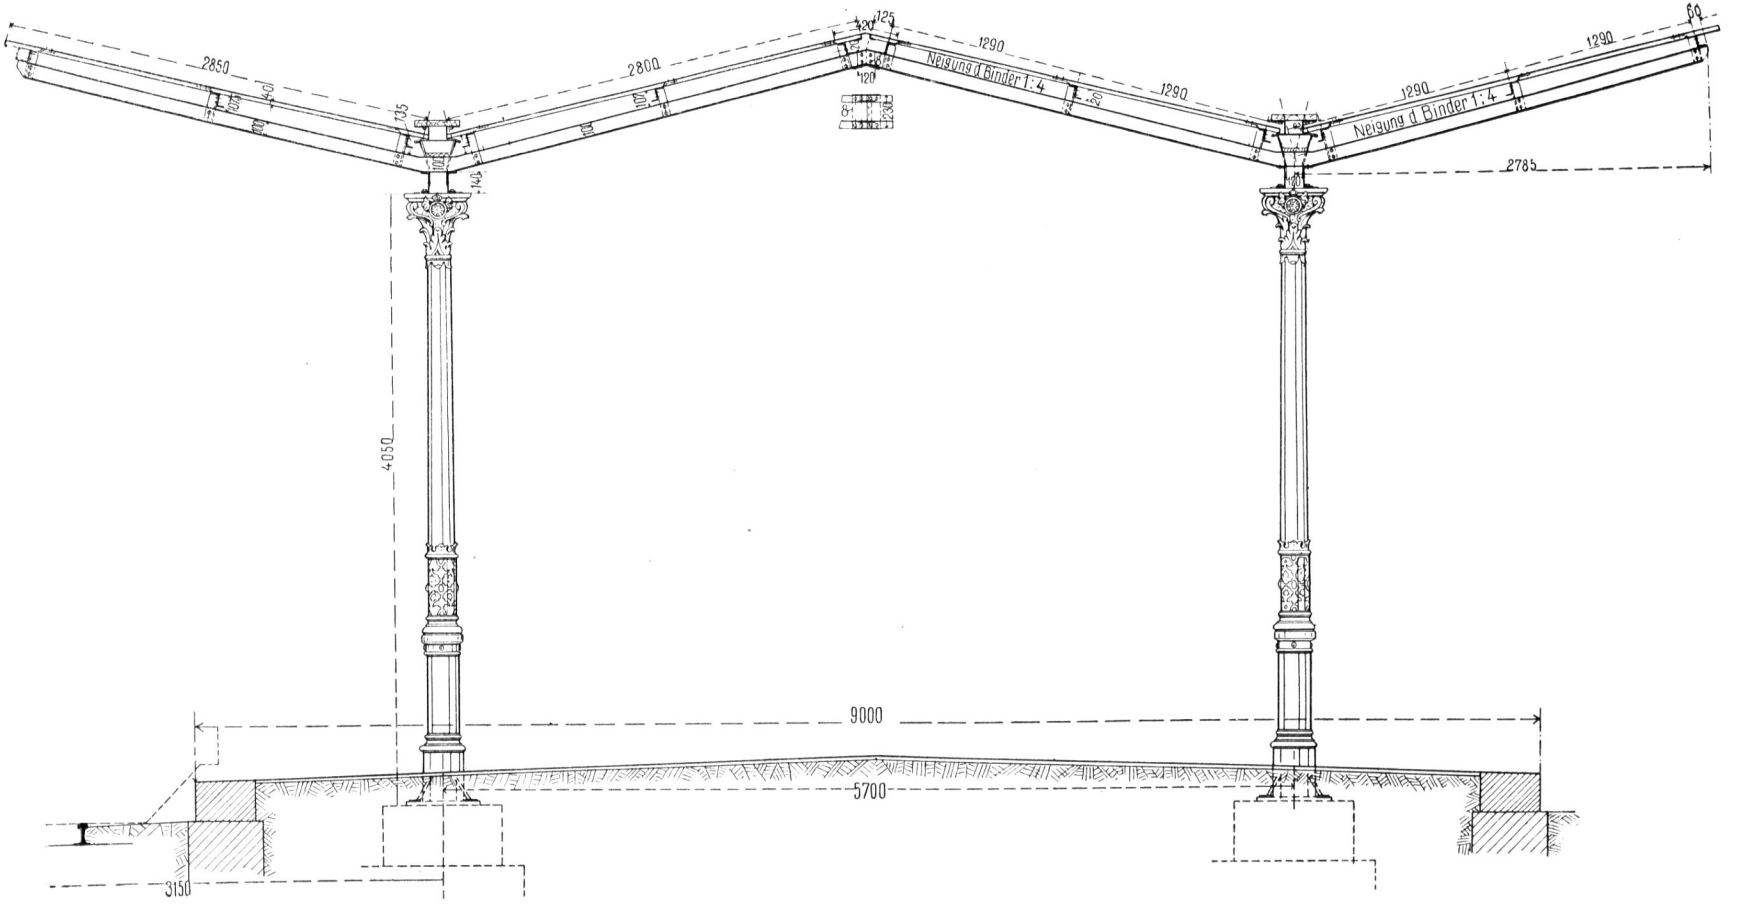

Zwiſchenbahnſteigdach auf dem Bahnhof „Rothe Erde“.

1/50 w. Gr.