


Fig. 415.

1/250 w. Gr.

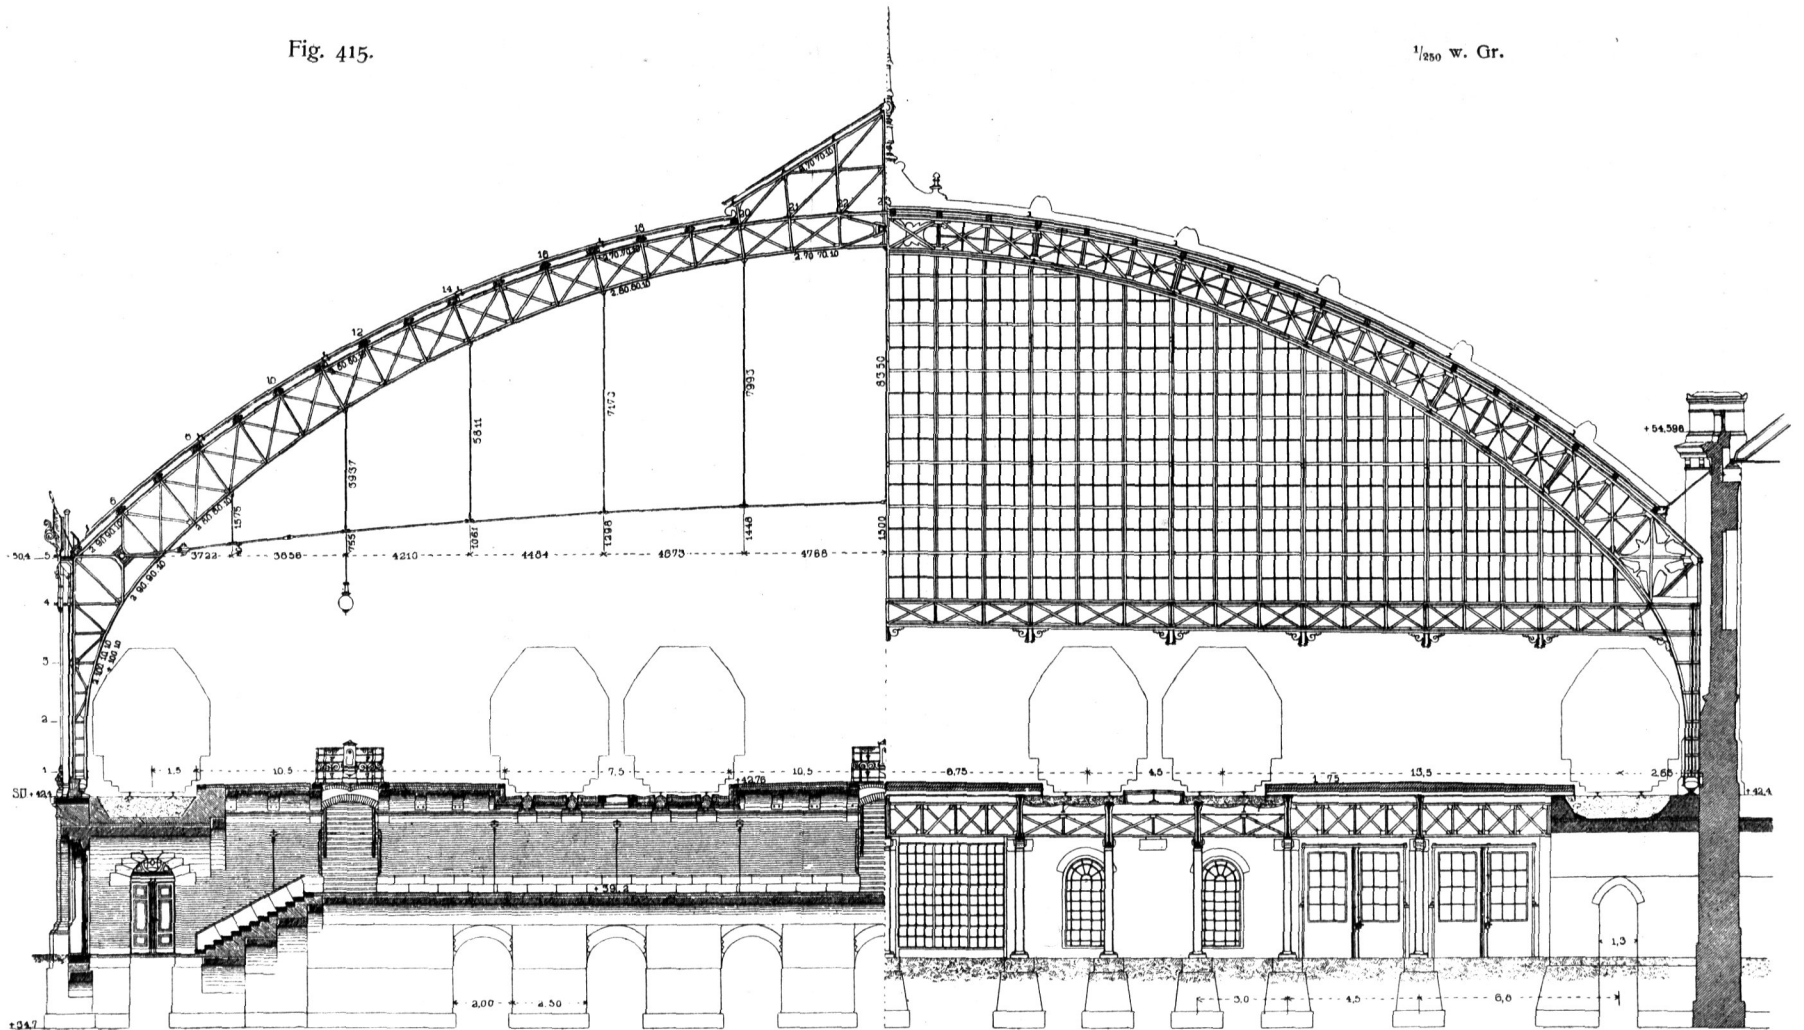

Bahnfeighalle auf dem Schlefischen Bahnhof der Berliner Stadt-Eisenbahn 283).