



Fig. 435.

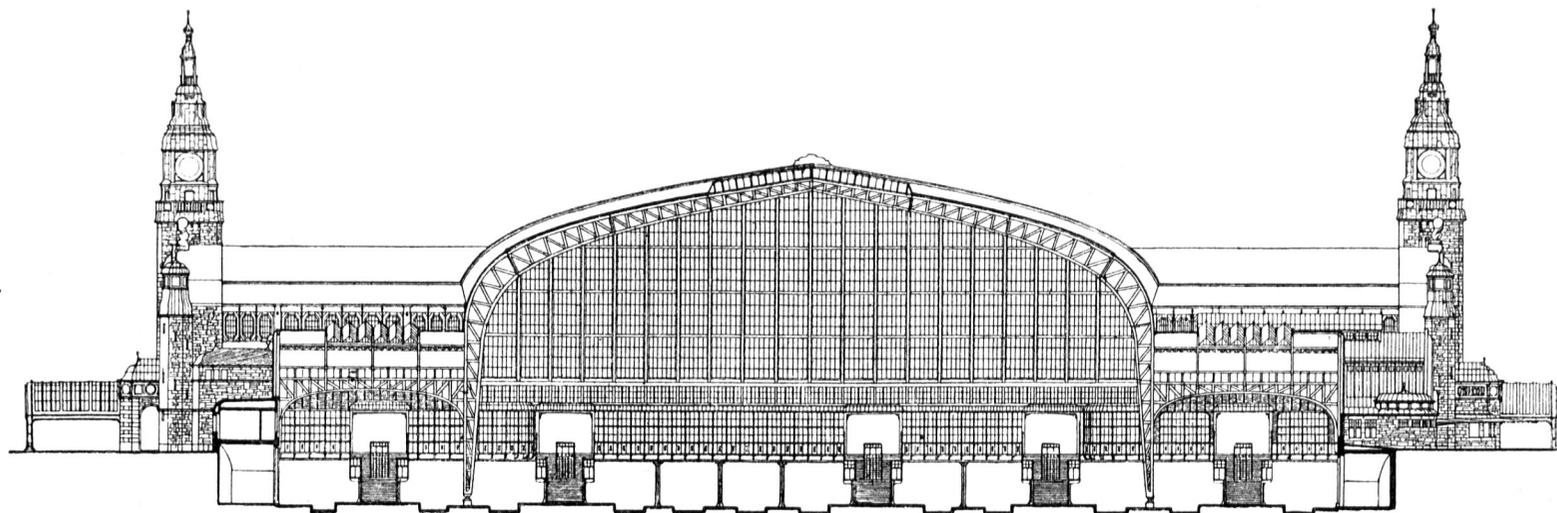

Quer-
schnitt.

Fig. 436.

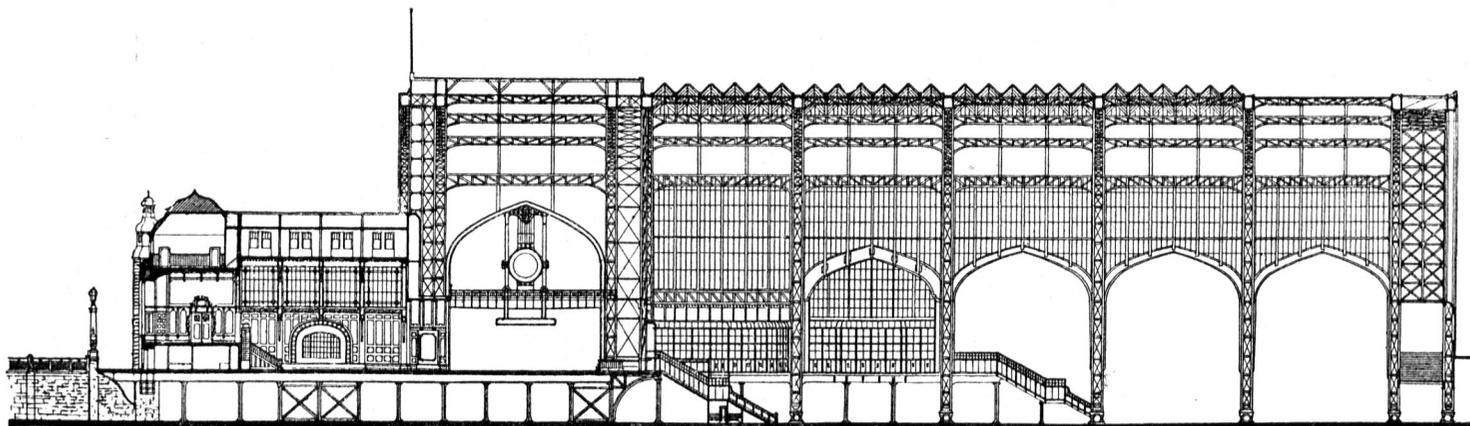

Längen-
schnitt.

Bahnsteighallen auf dem Hauptbahnhof zu Hamburg 200).