


Fig. 443.


$\frac{1}{200}$ w. Gr.

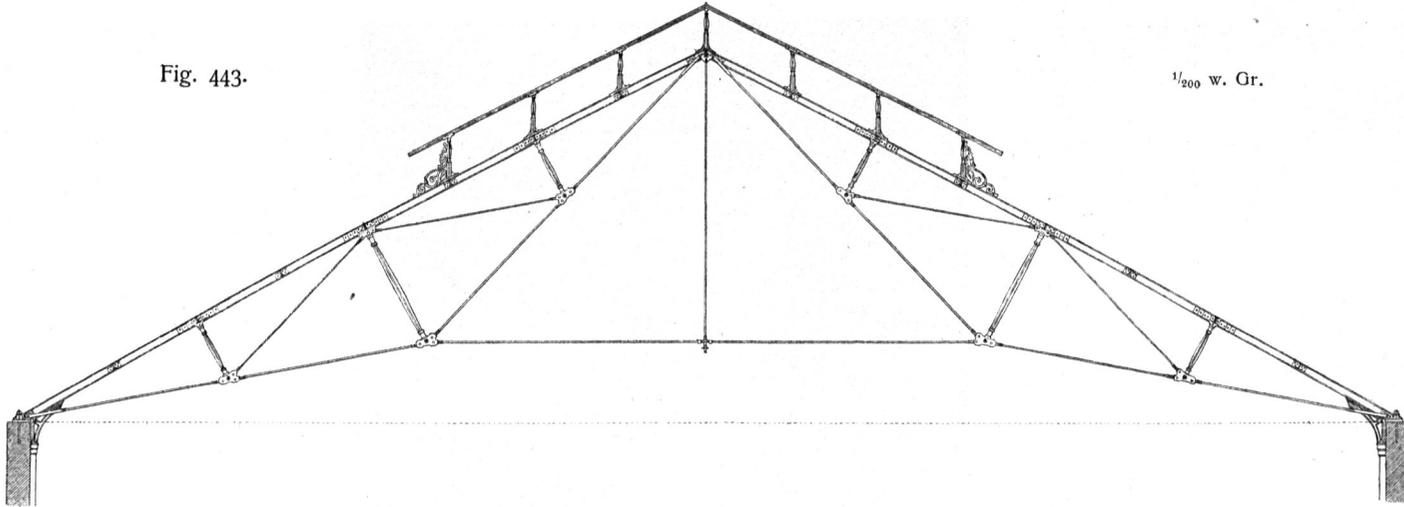

Vom Dach der Bahnfeighalle auf dem Bahnhof zu Bordeaux³⁰²).

Fig. 444.

Erweiterungsbau
des
Schleifischen Bahnhofes
der Berliner
Stadt-Eisenbahn³⁰³).

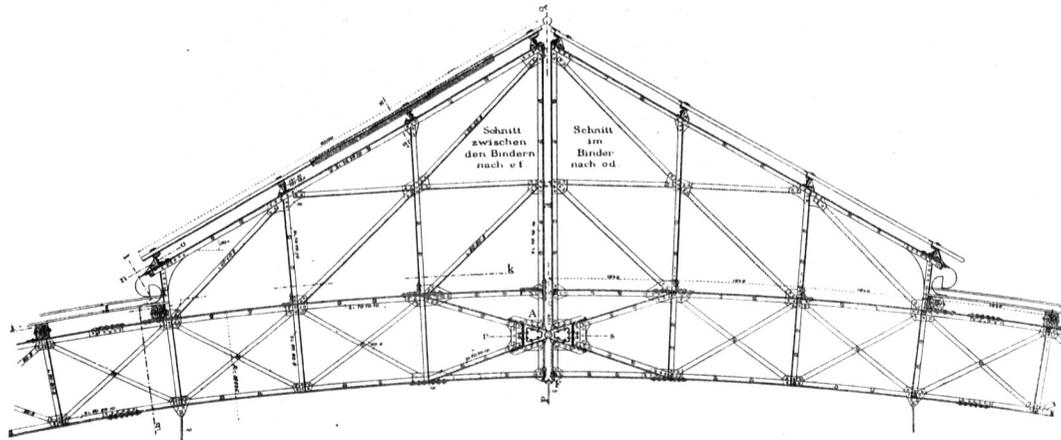

Firflaterne auf der
Bahnfeighalle.

$\frac{1}{100}$ w. Gr.