


Fig. 355.

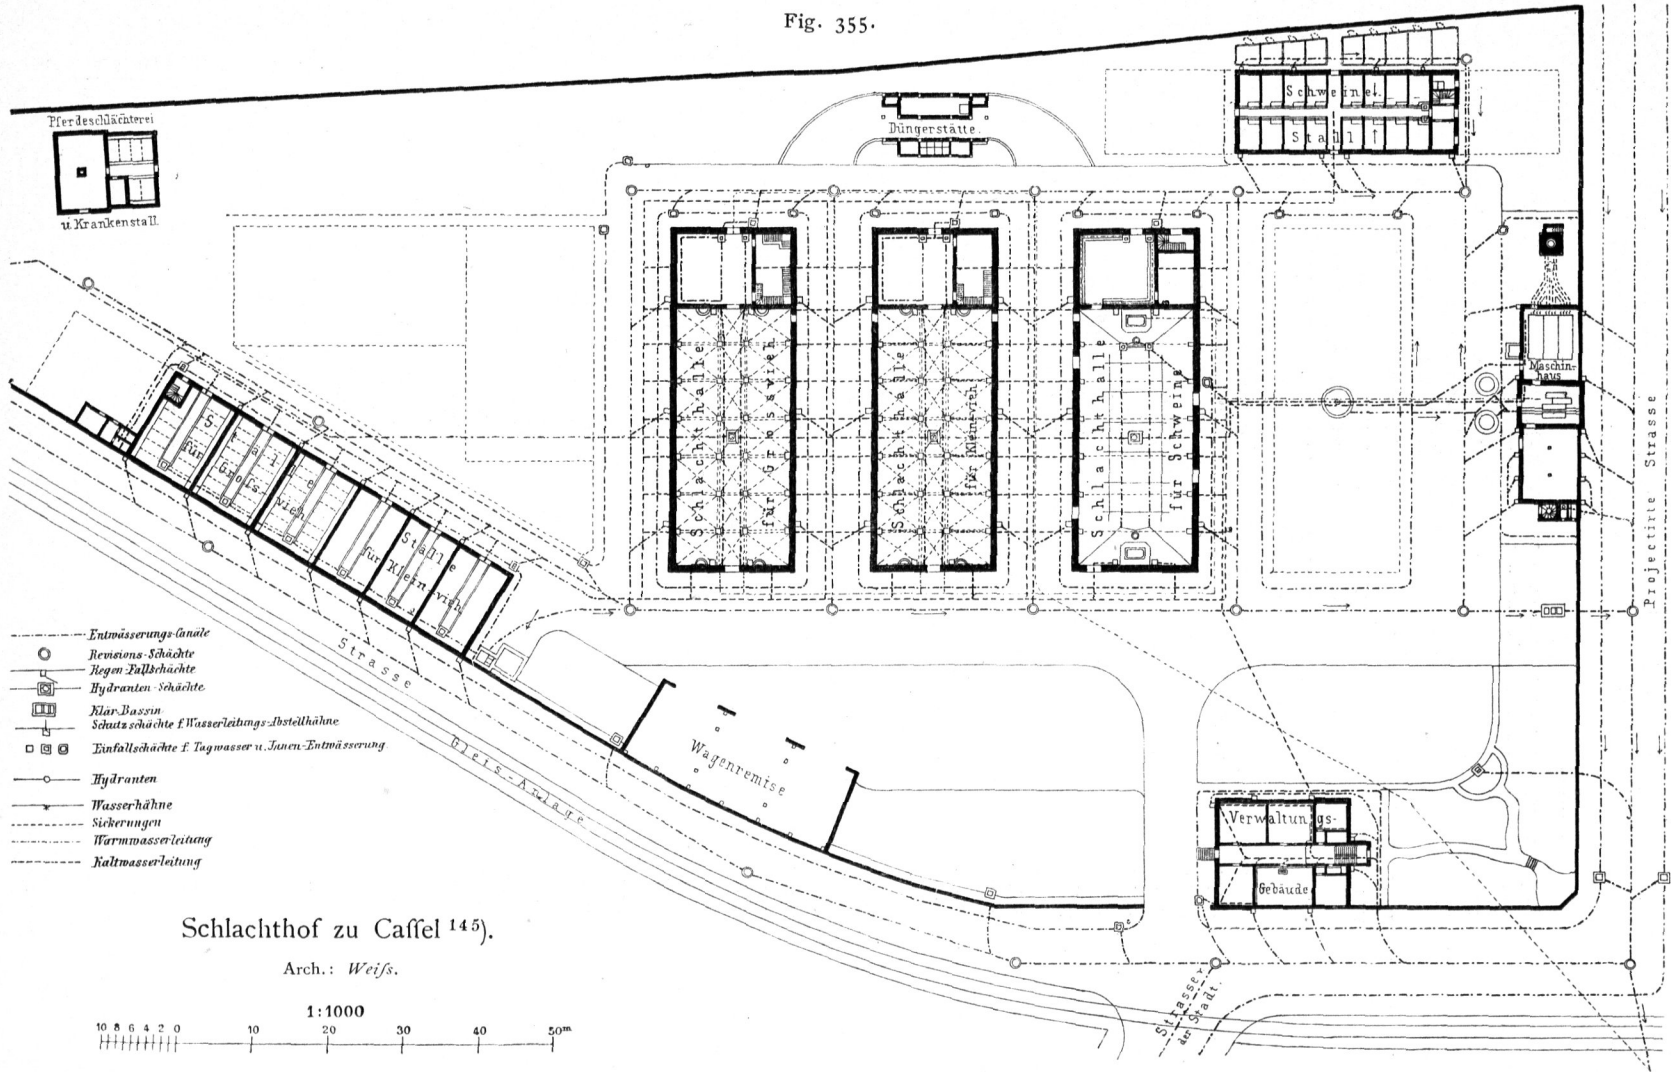

Pferdeschlächterei
u. Krankenstall

Düngerstätte

Schweine
Schlachthalle

Schlachthalle
für Pferde

Schlachthalle
für Meersch.

Schlachthalle
für Schweine

Maschinenhaus

Verwaltungsgebäude

Wagenremise

Strasse

Duis-Arabe

Projectirte Strasse

Strasse
zu Stadt

- Entwässerungs-Anale
- Revisions-Schächte
- Regen-Füllschächte
- Hydranten-Schächte
- Klar-Bassin
- Schutzschächte f. Wasserleitungs-Abstellhähne
- Einfallschächte f. Tagwasser u. Jansen-Entwässerung
- Hydranten
- Wasserhähne
- Sicherungen
- Warmwasserleitung
- Kaltwasserleitung

Schlachthof zu Cassel 145).

Arch.: Weifs.

1:1000

