



- 1. Beamtentreppe.
- 2. Diensttreppe.
- 3. Speisefaal.
- 4. Vorräum.
- 5. Wächter.
- 6. Verwaltung.

- 7. Aktenniederlage.
- 8. Archiv.
- 9. Aktenverwalter.
- 10. Couponverwaltung.
- 11. Geldfortenverwaltung.
- 12. Kassierer.

- 13. Rechnungsbeamter und Kontrolleur.
- 14. Verwaltung.
- 15. Druckerei.
- 16. Auskunfts-bureau.
- 17. Diener.
- 18. Aborte.

Sockelgehöf.

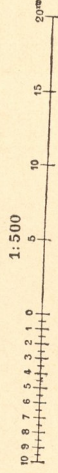

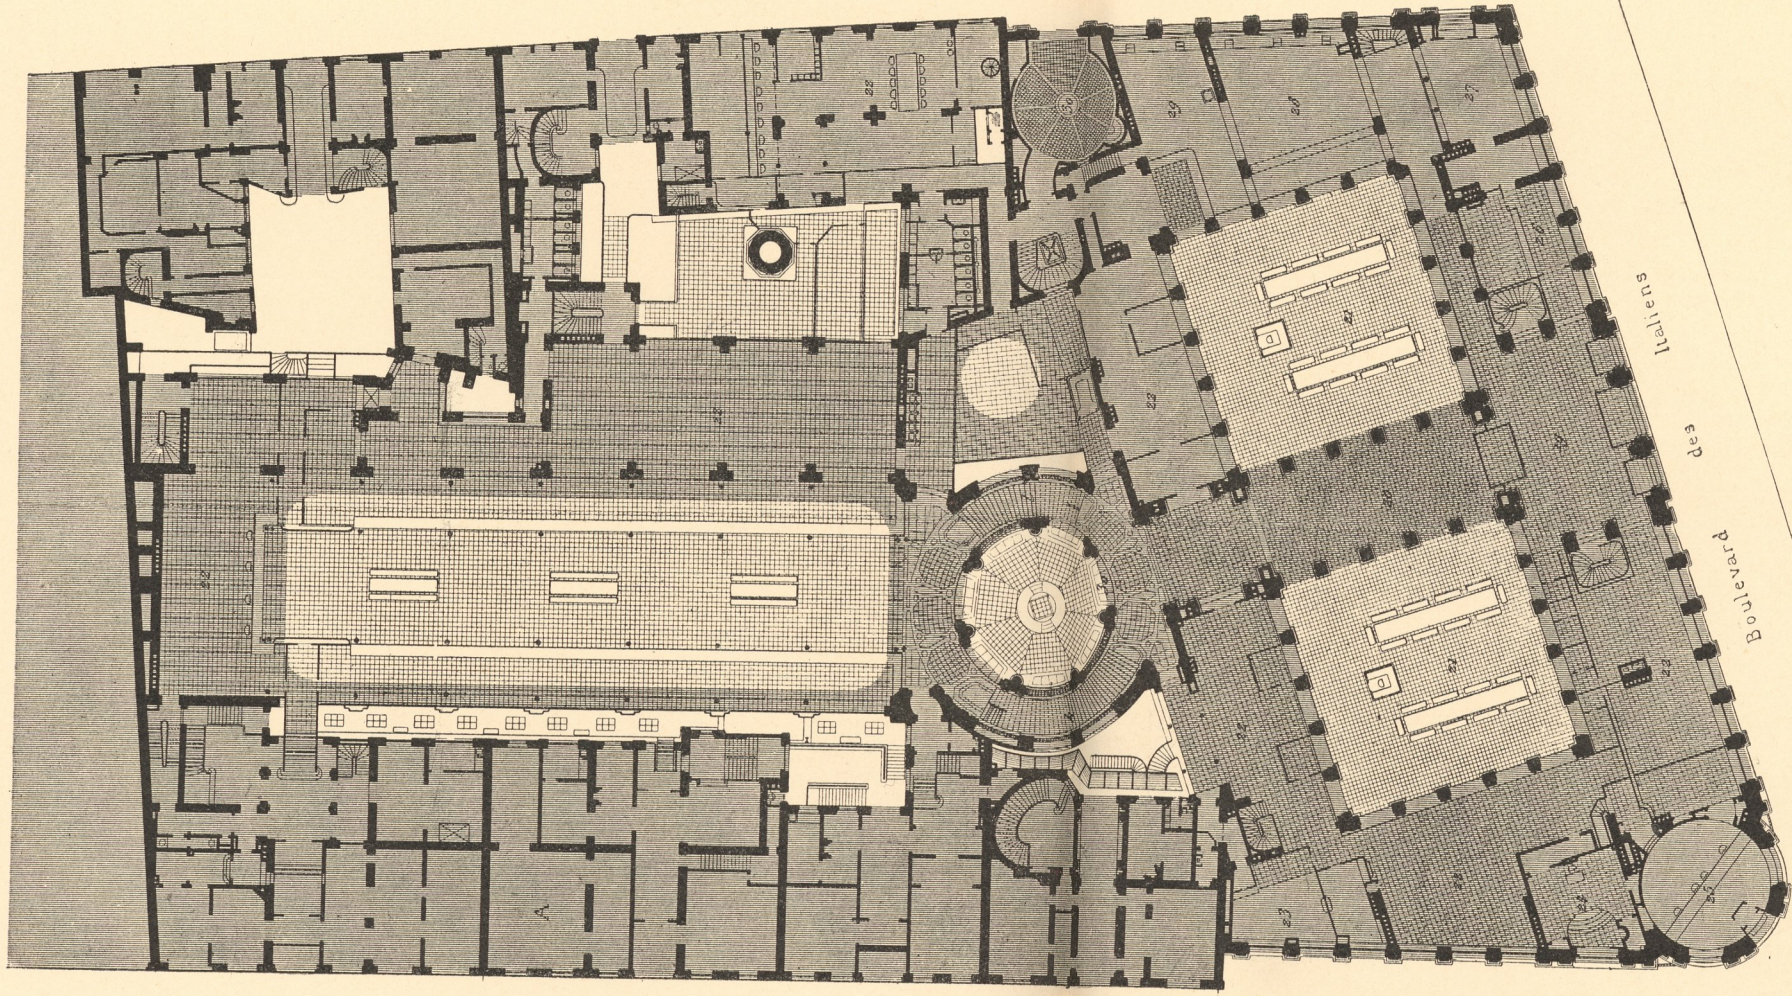


- 19. Hauptvestibül.
- 20. Wartehalle.
- 21. Vestibül.
- 22. Beamtentreppe.
- 23. Verwaltungstreppe.
- 24. Diensttreppe.
- 25. Vorraum.

- 26. Verwaltungsdirener.
- 27. Auskunfts-bureau.
- 28. Darlehensbureau.
- 29. Aktenraum.
- 30. Direktor.
- 31. Couponverwaltung.
- 32. Raum für Checks und Tratten.
- 33. Kaffe.
- 34. Treppe nach dem Sockel-gefchofs.
- 35. Escomptegeschäfte.
- 36. Vorzimmer.
- 37. Aborte.

Erdgeschoss.

1:500

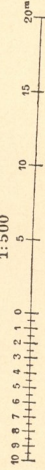

*Crédit Lyonnais zu Paris.*

Handbuch der Architektur. IV. 2, b.

Arch.: Bouwens van der Boyen.

Faktl.-Repr. nach: *Revue gén. de Panch.* 1884, Pl. 7-8.