



Fig. 180.

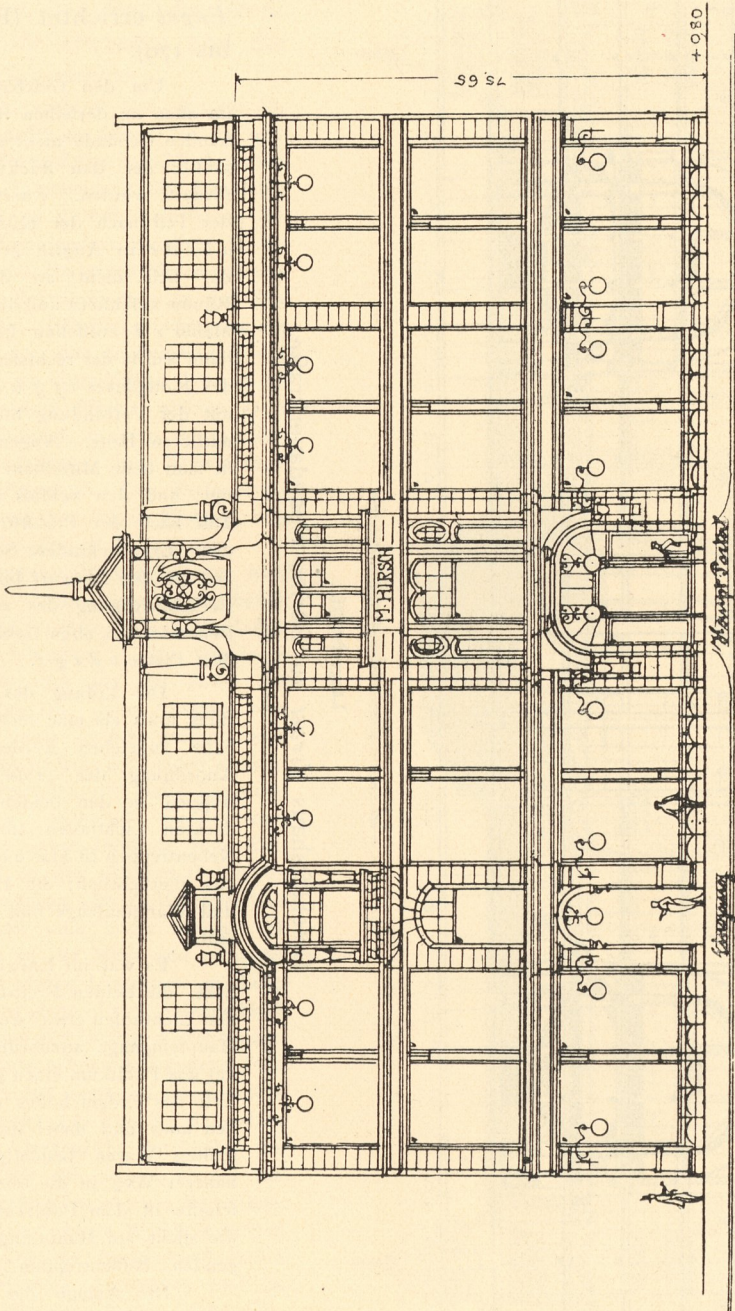

1:250  
1 2 3 4 5 6 7 8 9 10 11 12 13 14 15 m

Schaufröite nach der Breitefröise.

Fig. 181.

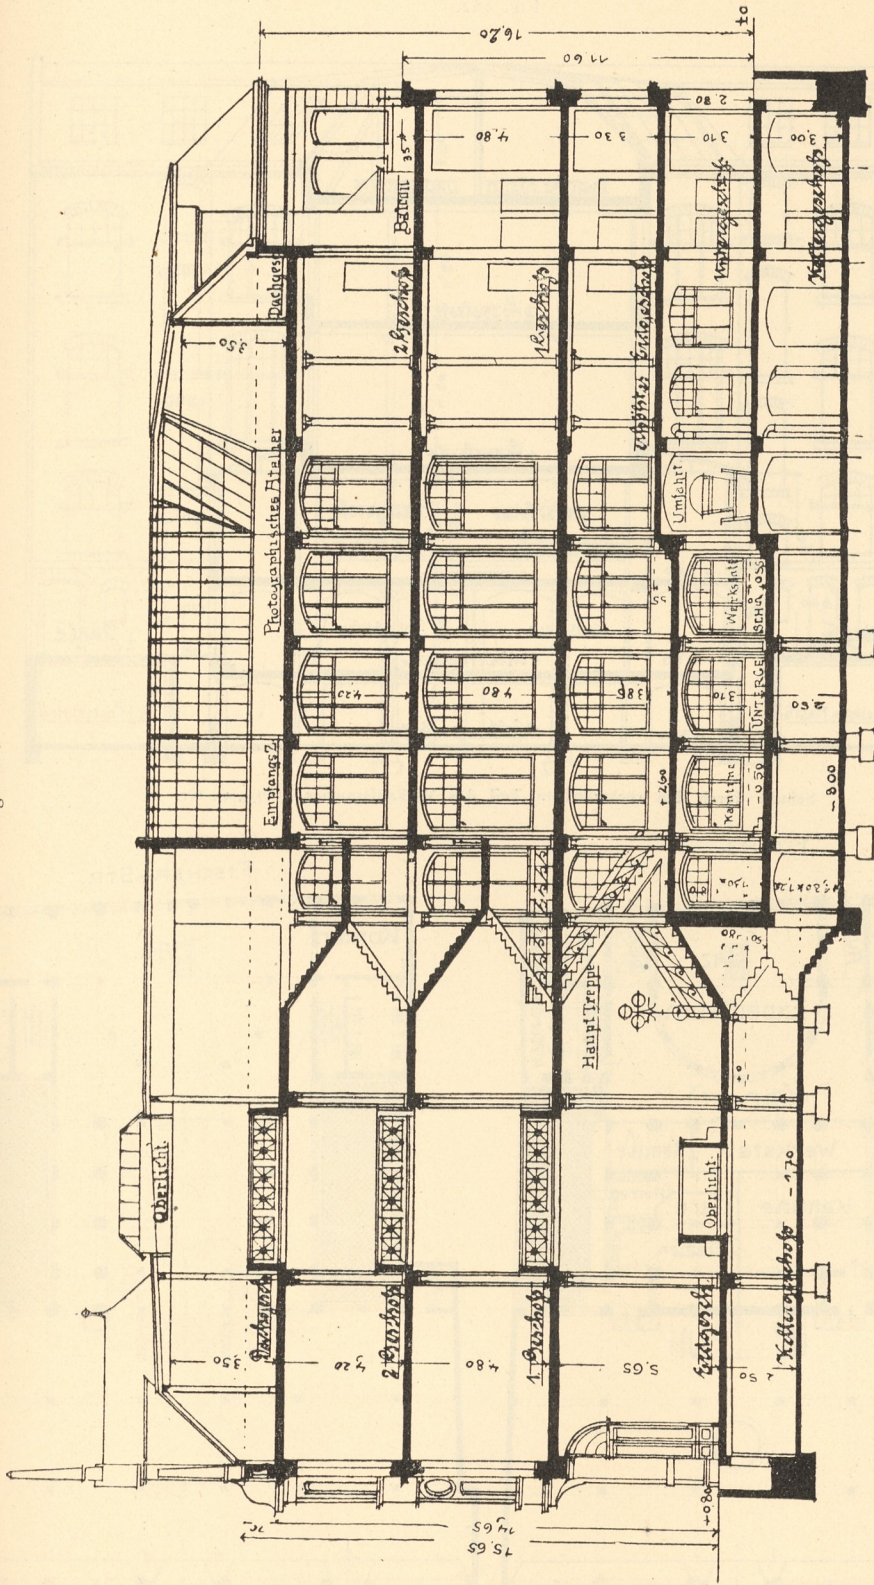


Querschnitt nach der Hauptachse.

Warenhaus *Hirsch* zu Spandau, Breitestraße.


Arch.: *Aug. Leo Zaar.*

Fig. 182.

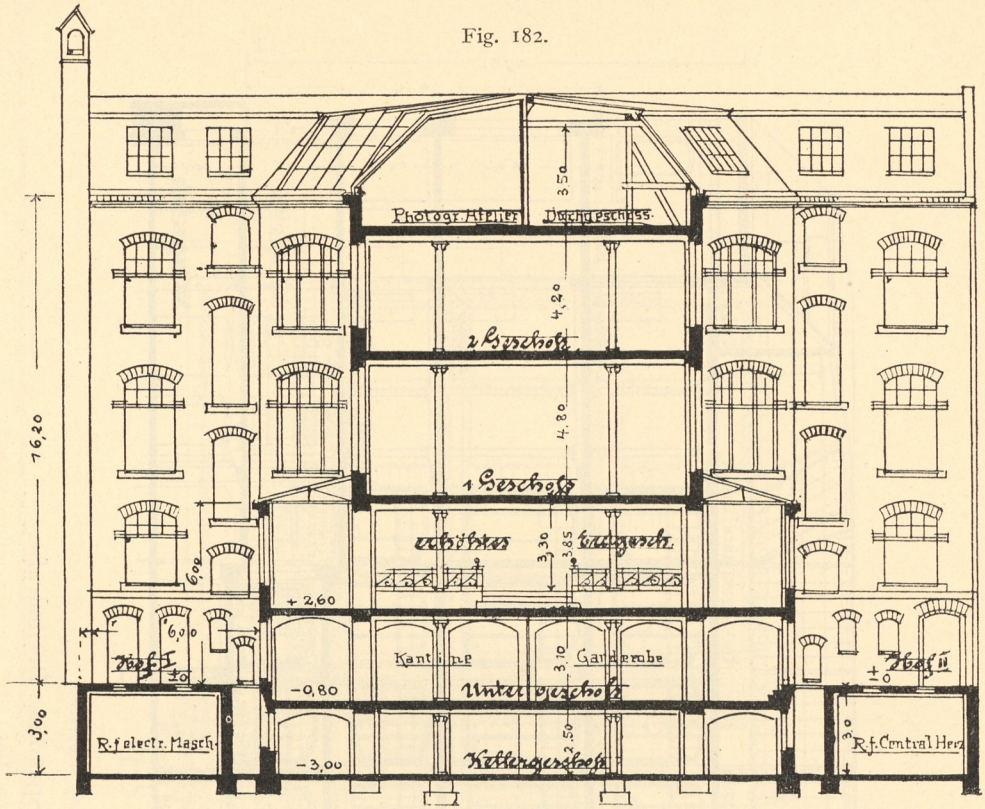

Schnitt durch den rückwärtigen Teil des Verkaufsraumes. — 1/250 w. Gr.

Fig. 183.

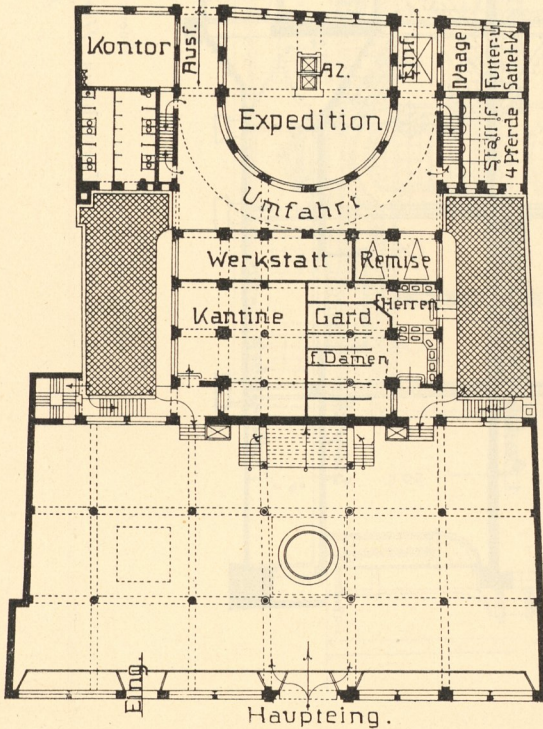


Untergeschofs.

1/800 w. Gr.

Fig. 184.

FISCHER-STR.

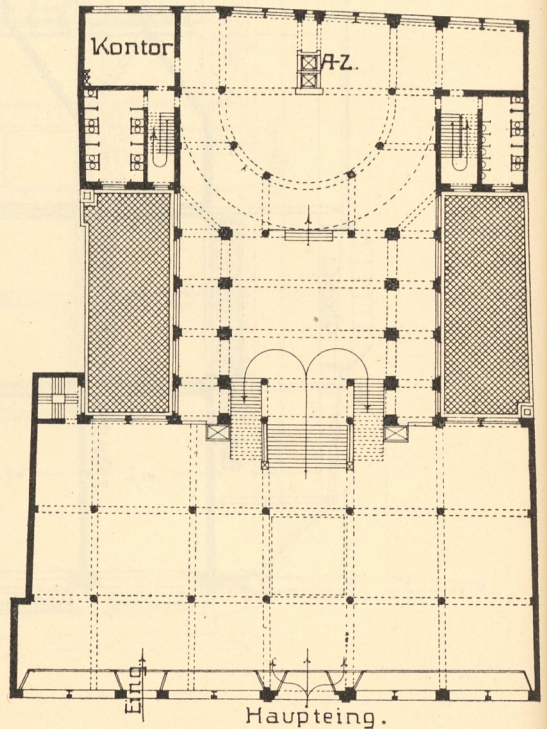

Haupteing.

Erdgeschoss.

Warenhaus *Hirsch* zu Spandau, Breitenfrase.