

rigidité du plancher horizontal, on a pu fixer les tuiles soit sur un matelas de terre,

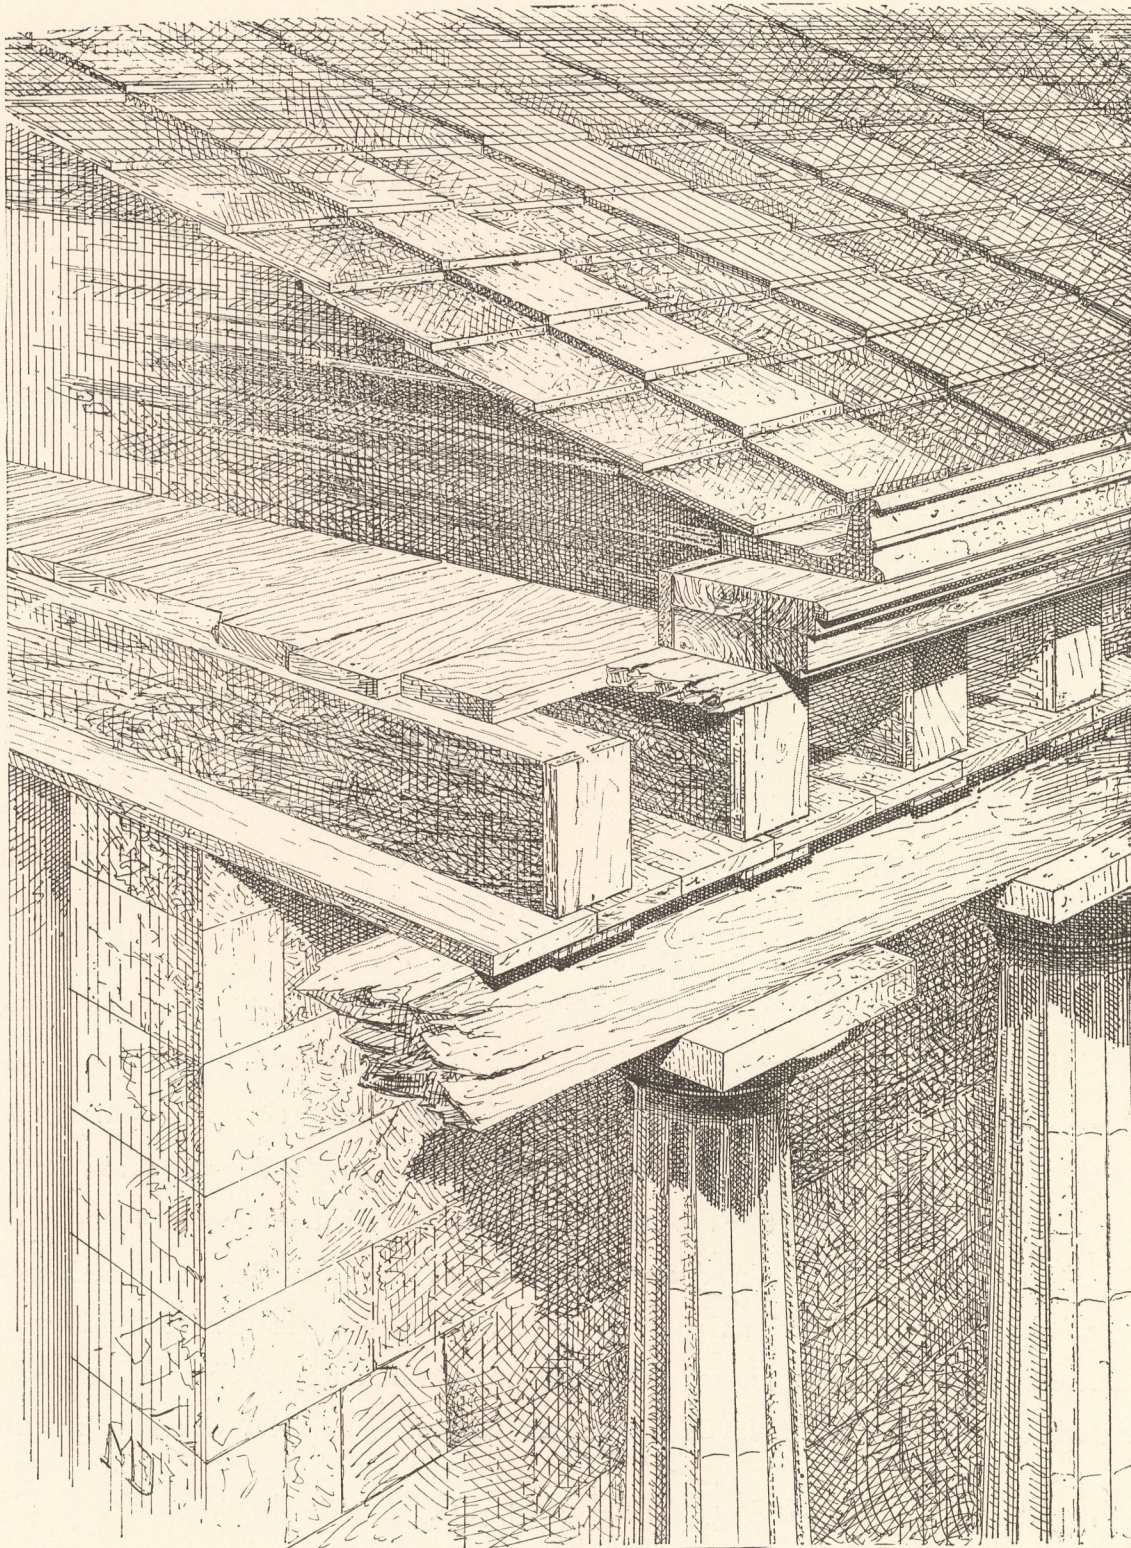


Fig. 51. — Restitution de la couverture primitive des temples doriques.

soit sur des madriers directement placés au-dessus des fermes légères et rappro-