


F r a u e n s e i t e M ä n n e r s e i t e

- B.H. Badehaus.
- D.H. Delirantenhaus.
- D.W. Wohnhaus des Directors.
- E.H. Eishaus.
- J.W., W.W. Beamten-Wohnhäuser.
- K.G. Küchengebäude.
- K.H. Keffelhaus.
- L.H. Leichenhaus.
- O.G. Oeconomiegebäude.
- O.H. Operationshaus.
- S. Oeconomieschuppen.
- V.G. Verwaltungsgebäude.
- V.W. Wohnhaus des Verwalters.
- W.H. Wafchhaus.
- 1-37, 39, 41. Krankengebäude.

Epidemie-Abtheilung:

- D.A. Desinfectionshaus.
- P.K. Küchengebäude.
- P.L. Leichenhaus.
- P.V. Verwaltungsgebäude.

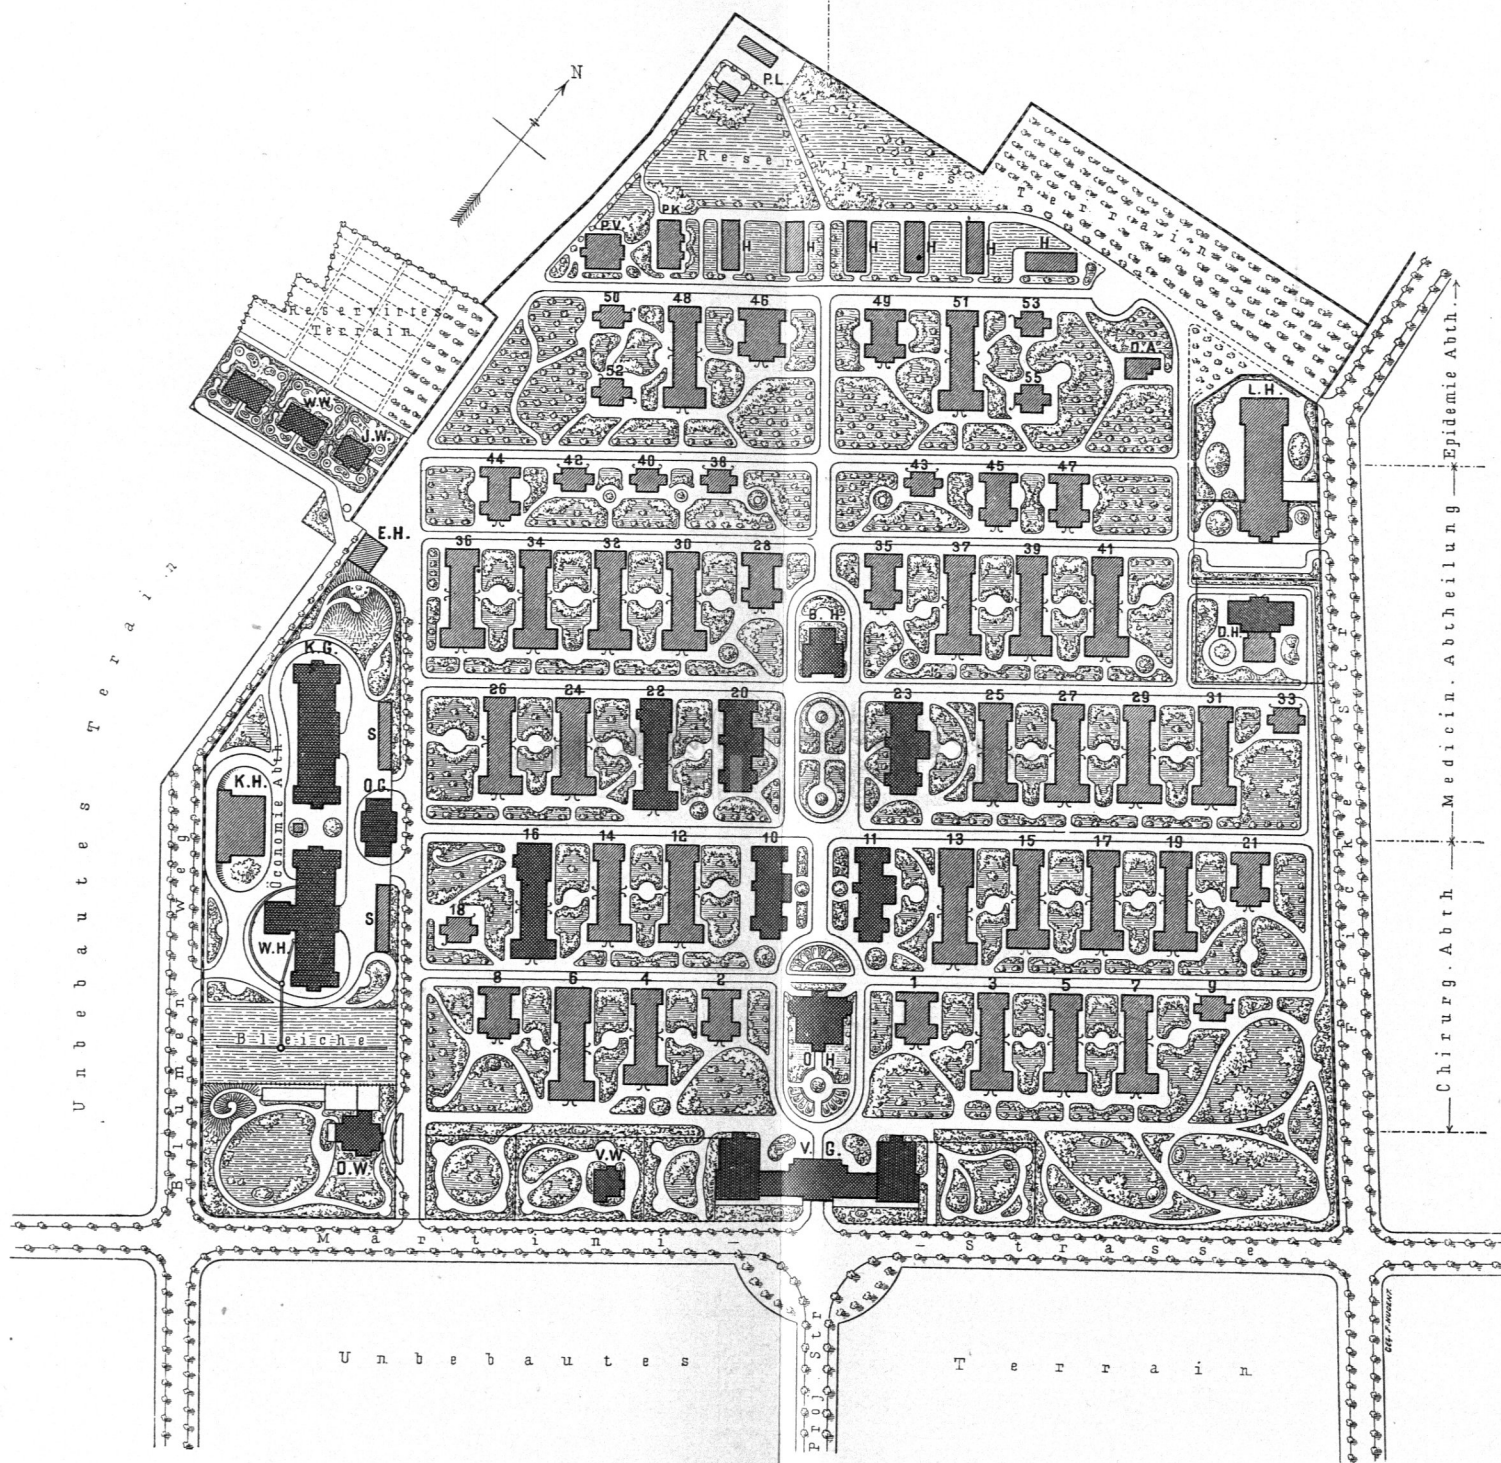

Vertheilung der Kranken:

6 Aufnahme-Pavillons (1, 2, 28, 35, 46 u. 49) mit je 15, zusammen	90 Betten
24 Pavillons (3-5, 7, 12, 14, 15, 17, 19, 24-27, 29-32, 34, 36, 37, 39, 41, 48 u. 51) mit je 33, zusammen	792 "
4 Kostgängerhäuser (10, 11, 20 u. 23) mit je 18 u. 19, zusammen	74 "
2 Pavillons für Augenranke (13 u. 16) mit 36 u. 72, zusammen	108 "
1 Irren-Pavillon (D.H.) mit	108 "
5 Hofir-Pavillons (8, 21, 44, 45 u. 47) mit je 15, zusammen	35 "
11 Hofir-Blocks (9, 18, 33, 38, 40, 42, 43, 50, 52, 53 u. 55) mit je 6, zusammen	75 "
6 Holzbaracken (H.) mit je 21, zusammen	66 "
	126 "
Insgesamt 1474 Betten.	

Neues allgemeines Krankenhaus zu Hamburg-Eppendorf (1884-89).

Arch.: Zimmermann & Ruppel.