


Fig. 40.

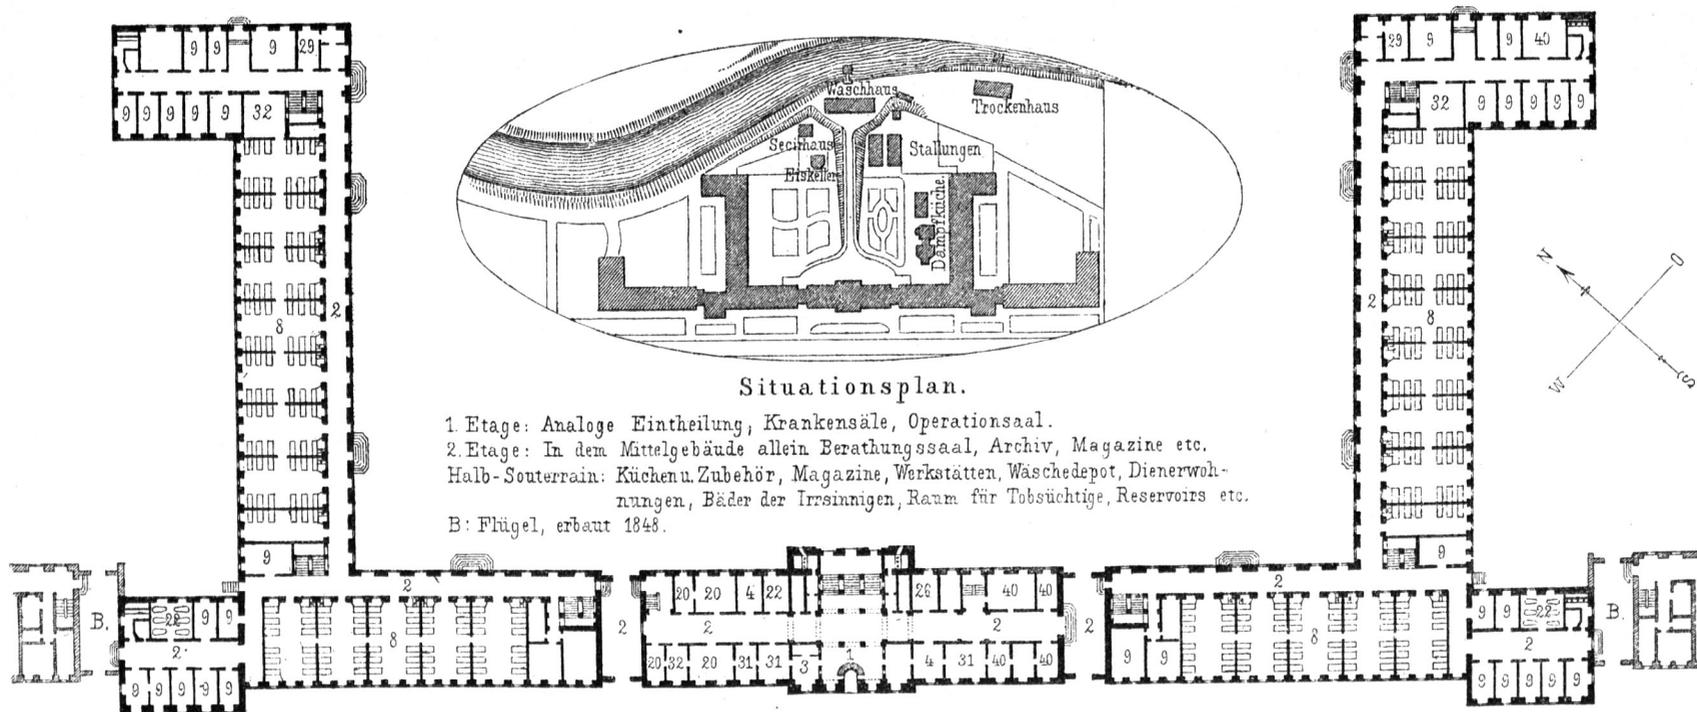

Situationsplan.

1. Etage: Analoge Eintheilung, Krankensäle, Operationsaal.
 2. Etage: In dem Mittelgebäude allein Berathungssaal, Archiv, Magazine etc.
 Halb-Souterrain: Küchenu. Zubehör, Magazine, Werkstätten, Waschedepot, Dienerwoh-
 nungen, Bäder der Irrensinnigen, Raum für Tobsüchtige, Reservoirs etc.
 B: Flügel, erbaut 1848.

Allgemeines Krankenhaus zu Hamburg³⁴¹⁾.

Erdgeschoßs.

Arch.: *Wimmel.*

- 1. Eingang.
- 2. Verbindungsgang.
- 3. Pfortner.

- 4. Geschäftszimmer.
- 5, 9. Krankenraum.
- 20. Apotheke.

- 22. Badezimmer.
- 26. Wäsche-Niederlage.
- 29. Wärter.

- 31. Beamte.
- 32. Magazin.
- 33. Wohnung des Oekonomen.