

Si l'on ne retrouvait un exemple de cette ingénieuse combinaison dans la cou-

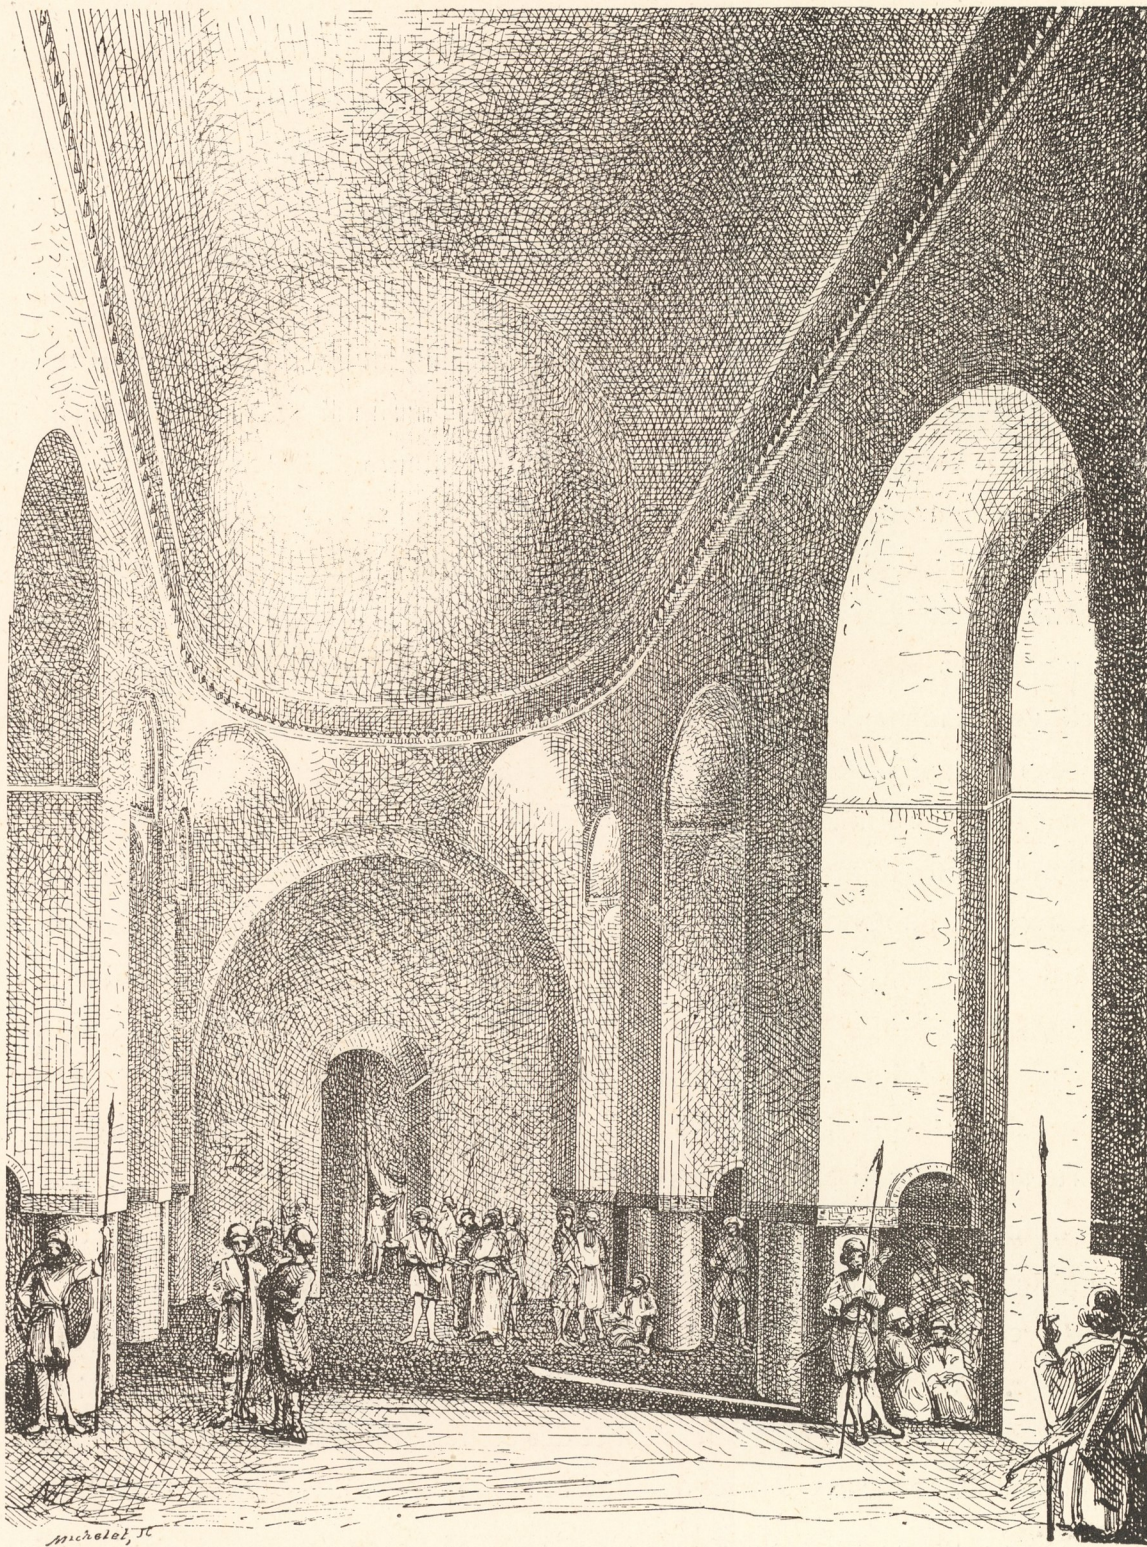


Fig. 21. — Galeries voûtées de Sarvestan (Restauration).

verture voûtée d'une petite salle située à l'extrémité de l'aile gauche du monument,