


Fig. 10.

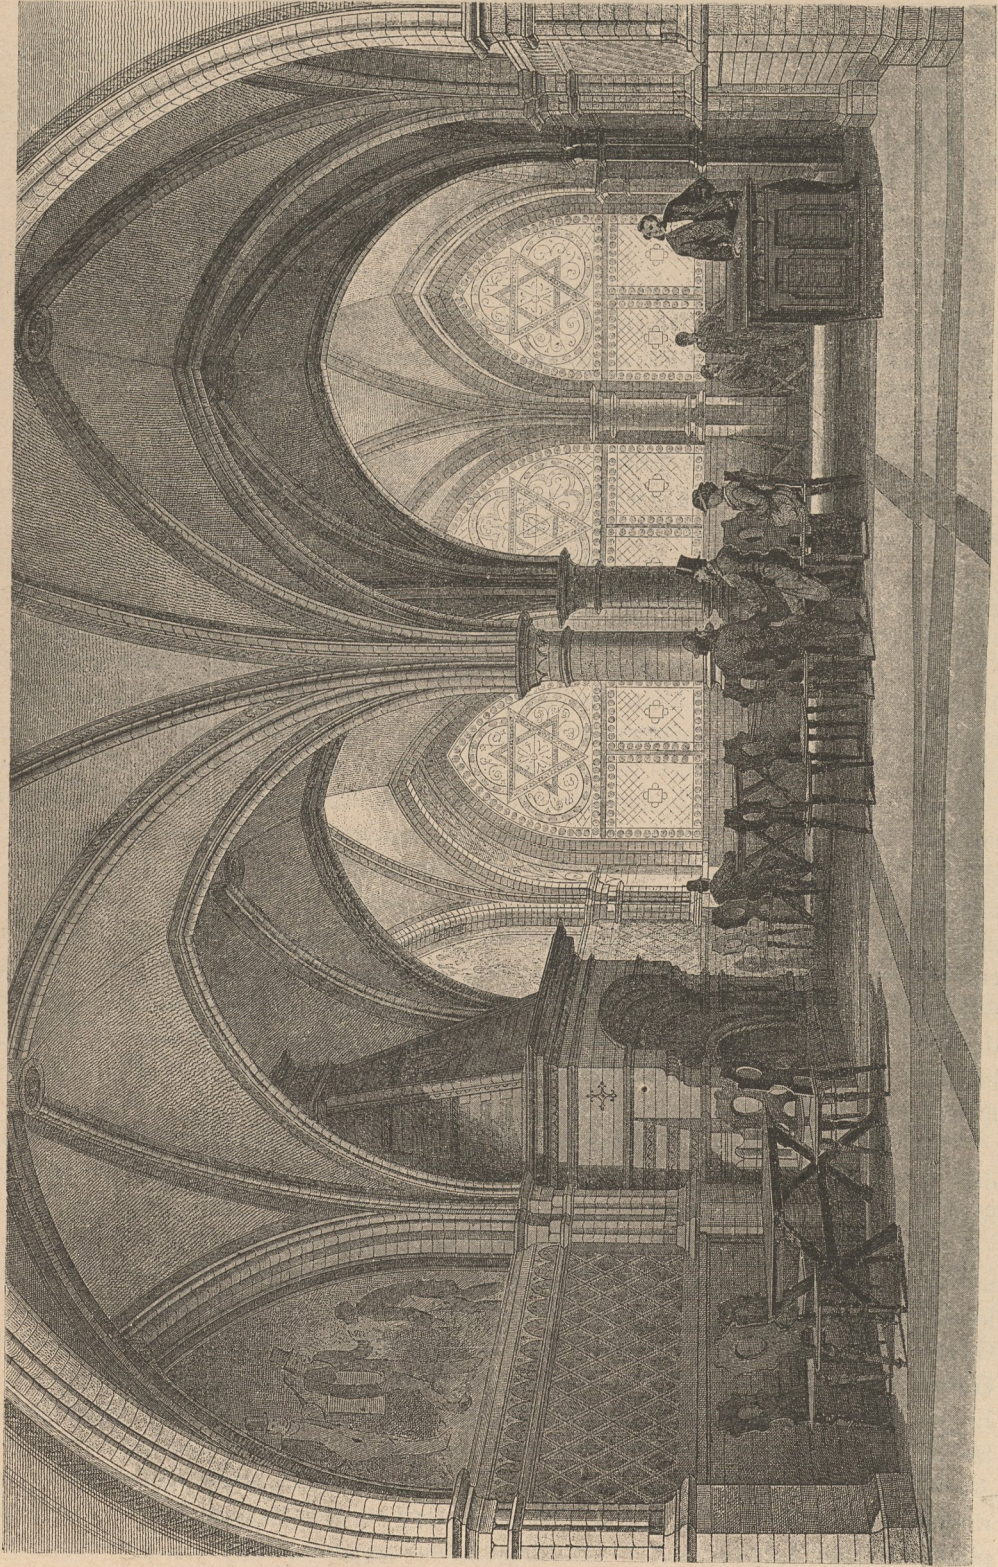

Weinkneipe der Berliner Gewerbe-Ausstellung 1879.

Arch.: Otzen.

Facsim. nach: Architectonisches Skizzenbuch, Heft 160, Bl. 5.